

INTERIORISMO DE MUSEO DE LA HISTORIA DE SAN GERMAN

CALLE DR. VEVE, ESQUINA CRUZ, ESQUINA MAZANARES, SAN GERMAN, P.R

LEYENDA

	Identificación de sección		Puertas corredizas de cristal, existentes permanecer
	Identificación de detalle		Paredes de gypsum board para demoler
	Pared de hormigón o mampostería		Particiones museográficas removibles
	Pared de bloque		Terminación de piso
	Pared de gypsum board		Área N.I.C
	Lampara de plafón		Elementos para demoler o relocar
	Difusor / Extractor	N.T.S	"Not to Scale"
	Lampara de techo (Tipo down lighting)	N.I.C	"Not in Contract"
	Lampara lineal de plafón (existente a permanecer)		
	Receptáculo		
	Interruptor		
	Identificación de ventana		
	Identificación de puerta		

ÍNDICE DE HOJAS

- T1 - TÍTULO
- D1 - DIAGRAMA DE DEMOLICIÓN ARQUITECTÓNICA EXISTENTE
- D2 - DIAGRAMA DE DEMOLICIÓN, PLAFÓN REFLEJADO EXISTENTE
- A1 - PLANTA ARQUITECTÓNICA
- A2 - PLANTA DE PLAFÓN REFLEJADO
- A3 - PLANTA PRATÓN DE PISO
- A4 - FACHADAS
- A5- FACHADAS
- A6 - CORTES Y DETALLE
- A7 - CORTES Y DETALLES
- A8 - ITINERARIO DE PUERTAS Y VENTANAS

Mapa de Localización



JOSÉ M. MUÑOZ BÁEZ
ARQUITECTO
APARTADO 3752, MAYAGÜEZ, P. R. 00681

INTERIORISMO DE MUSEO DE LA
HISTORIA DE SAN GERMAN

HOJA DE TÍTULO

ESCALA: N.T.S

T1

1 - 11

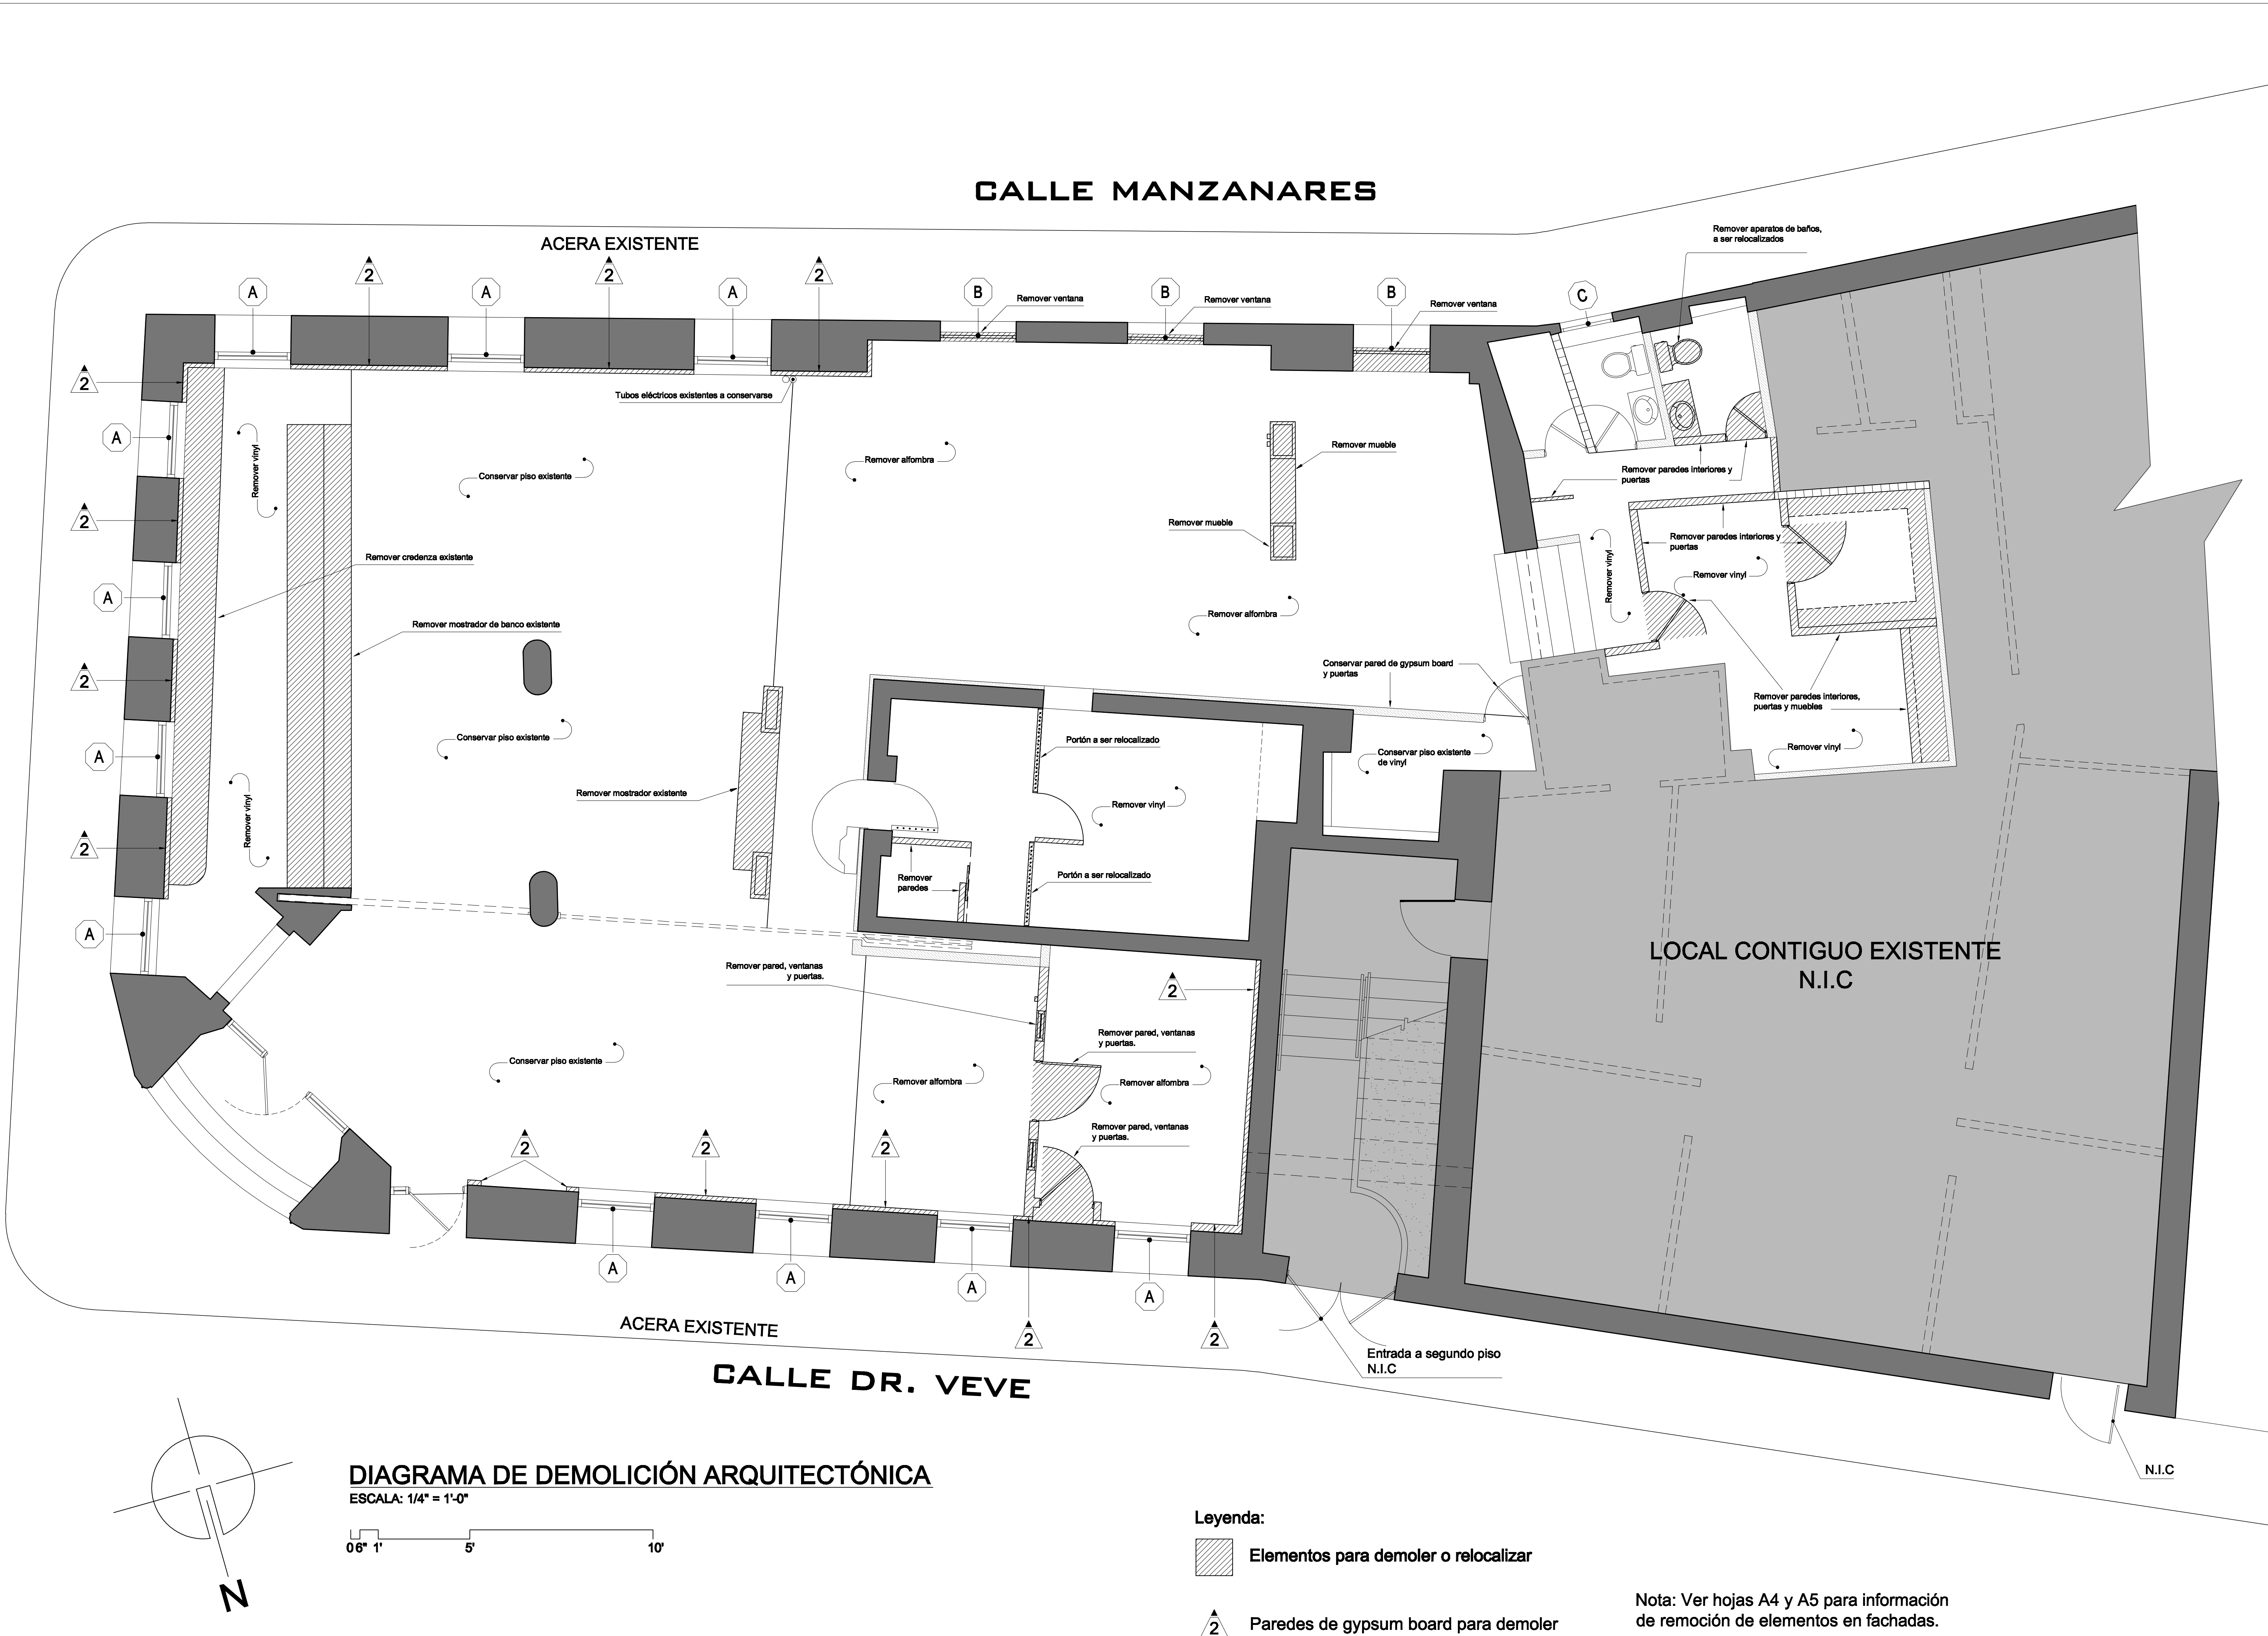


DIAGRAMA DE DEMOLICIÓN ARQUITECTÓNICA
ESCALA: 1/4" = 1'-0"

06" 1' 5' 10'

- Leyenda:
- Elementos para demoler o relocalizar
 - Paredes de gypsum board para demoler

Nota: Ver hojas A4 y A5 para información de remoción de elementos en fachadas.

JOSÉ M. MUÑOZ BÁEZ
ARQUITECTO
APARTADO 3752, MAYAGÜEZ, P. R. 00681

INTERIORISMO DE MUSEO DE LA
HISTORIA DE SAN GERMAN

DIAGRAMA DE DEMOLICIÓN
ARQUITECTÓNICA
ESCALA: 1/4" = 1'-0"

D1
2 - 11

INTERIORISMO DE MUSEO DE LA
HISTORIA DE SAN GERMAN

DIAGRAMA DE DEMOLICIÓN, PLAFÓN
REFLEJADO

ESCALA: 1/4" = 1'-0"

D2

3 - 11


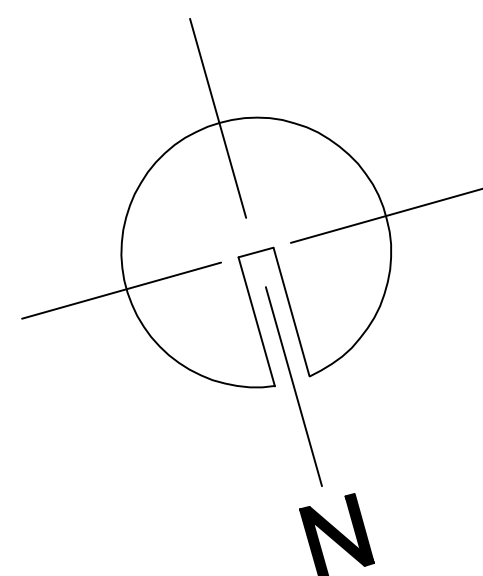


DIAGRAMA DE DEMOLICIÓN, PLAFÓN REFLEJADO EXISTENTE
ESCALA: 1/4" = 1'-0"

06" 1' 5' 10'

Leyenda:

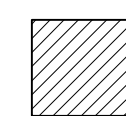



Elementos para demoler o relocalizar



Paredes de gypsum board para demoler

Nota: Relocalizar luminaria lineal existente. Ver hoja A2, planta de plafón reflejado para información.

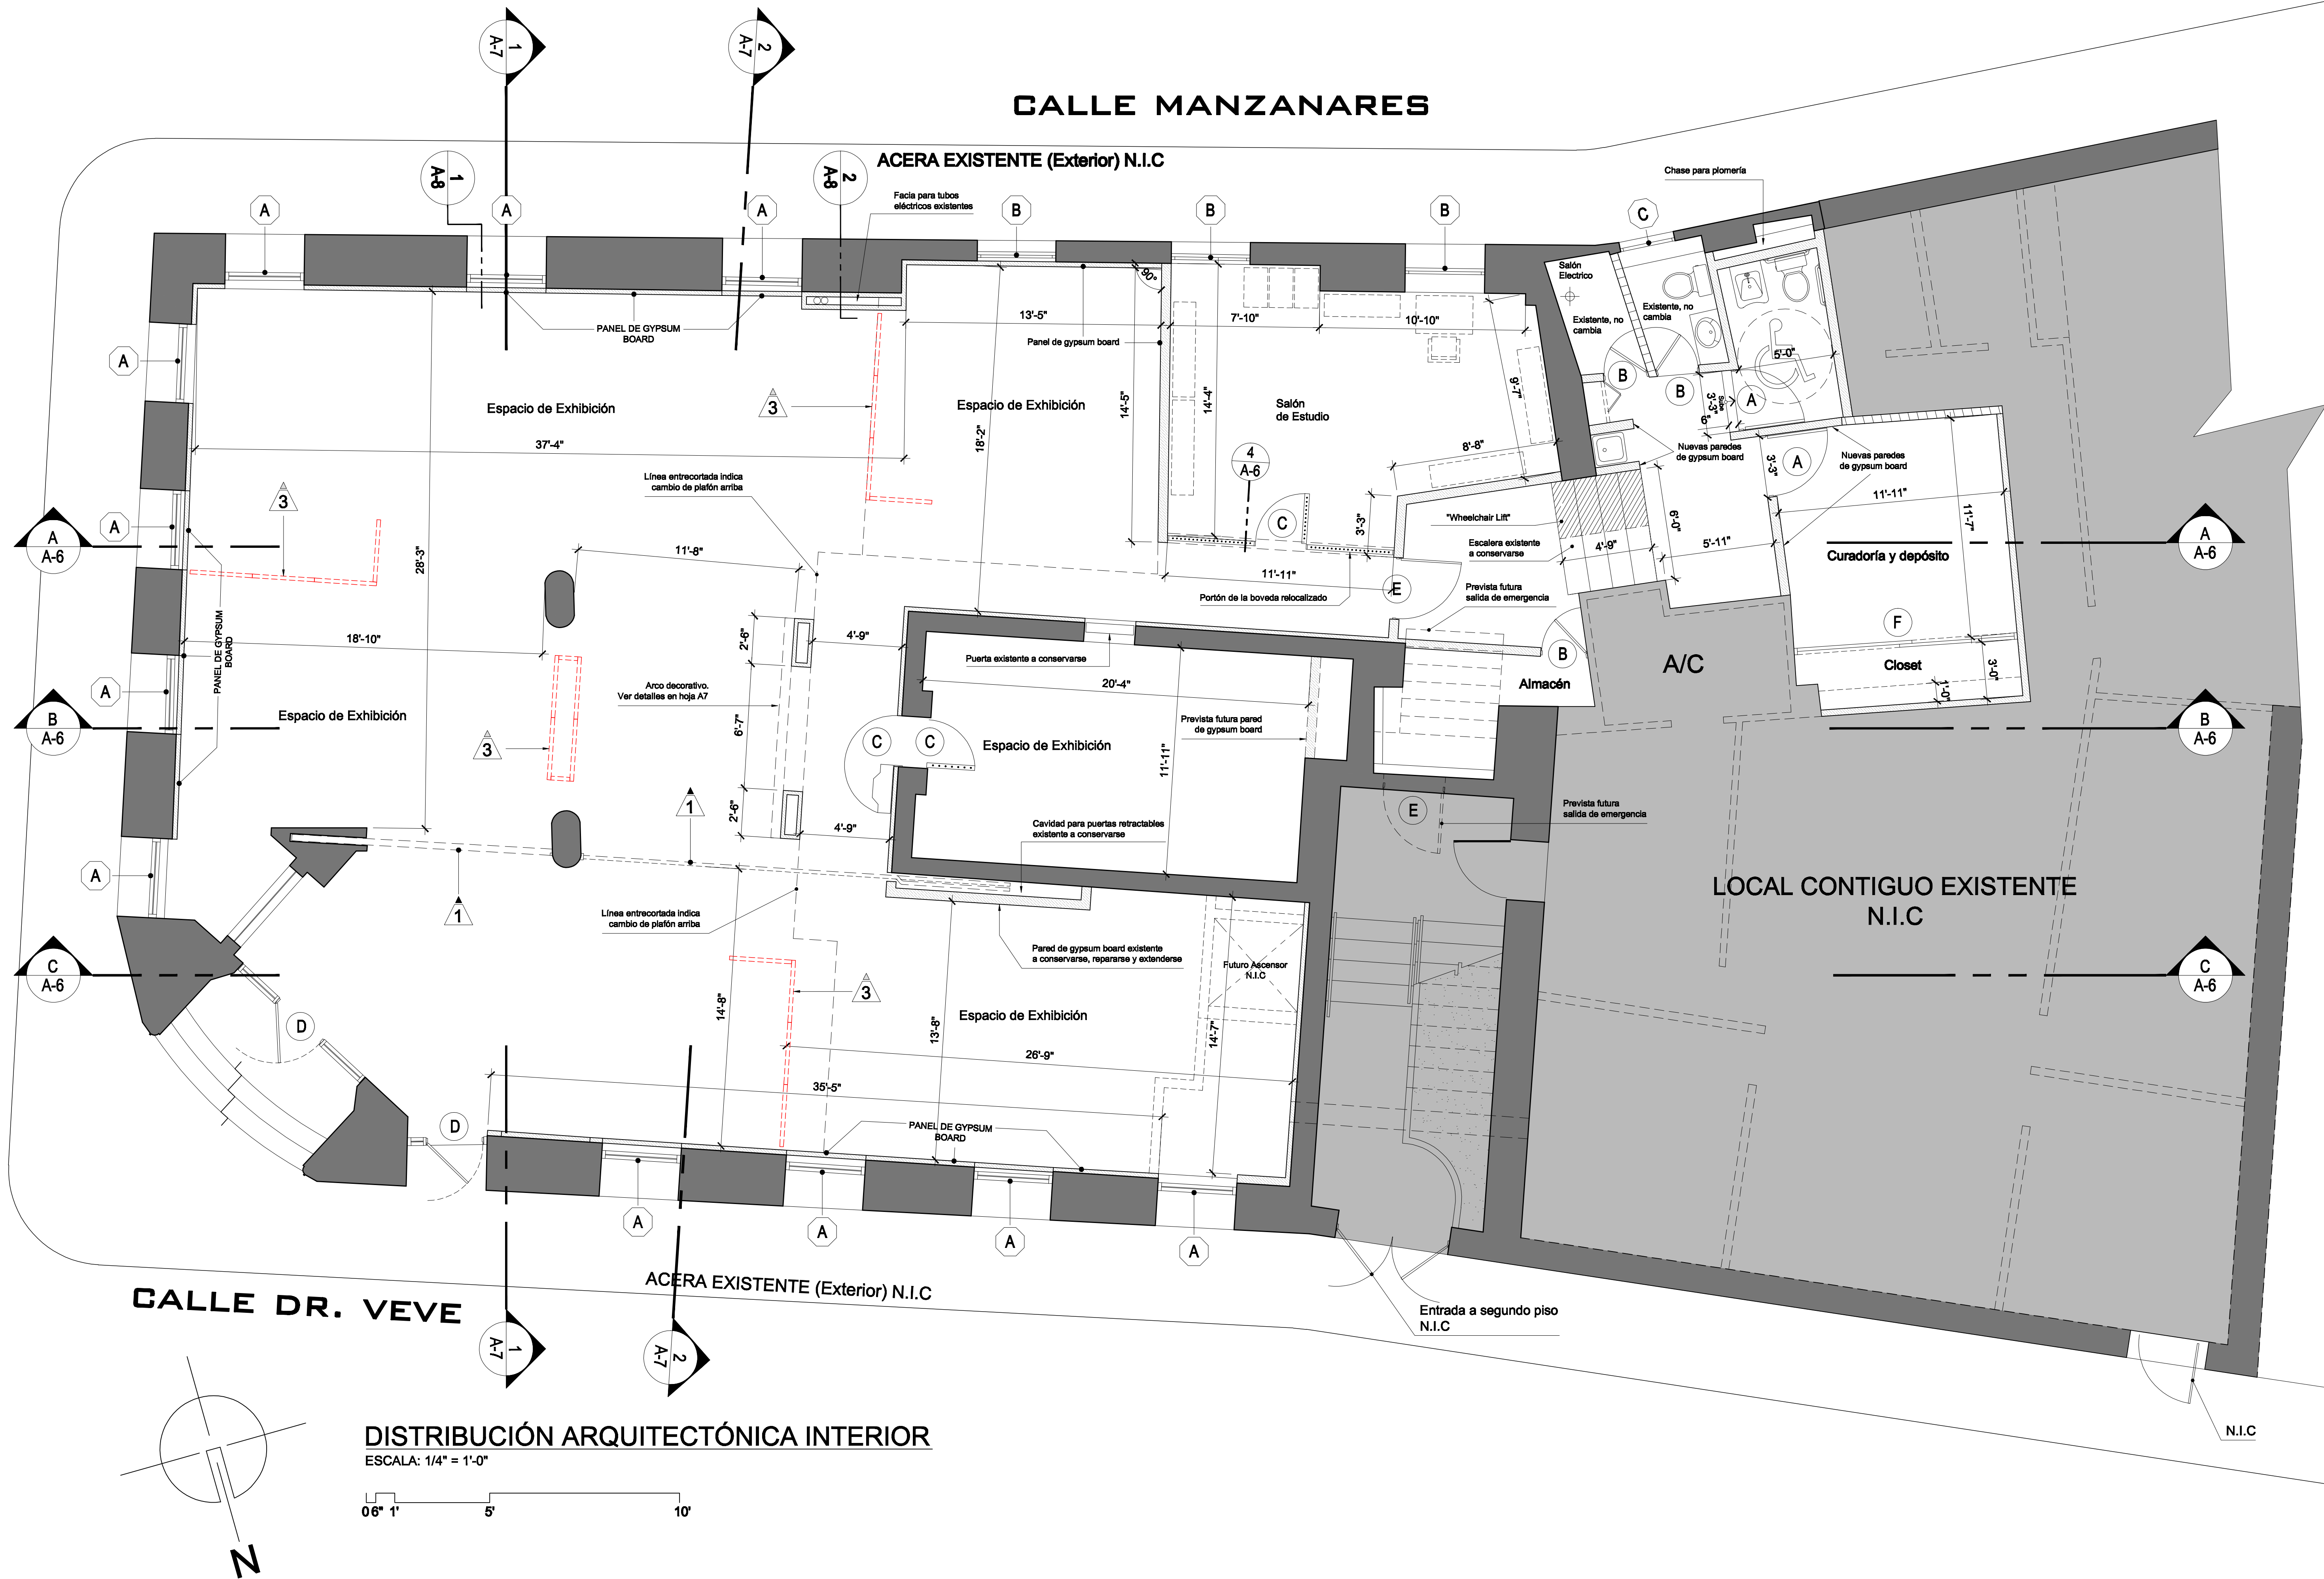

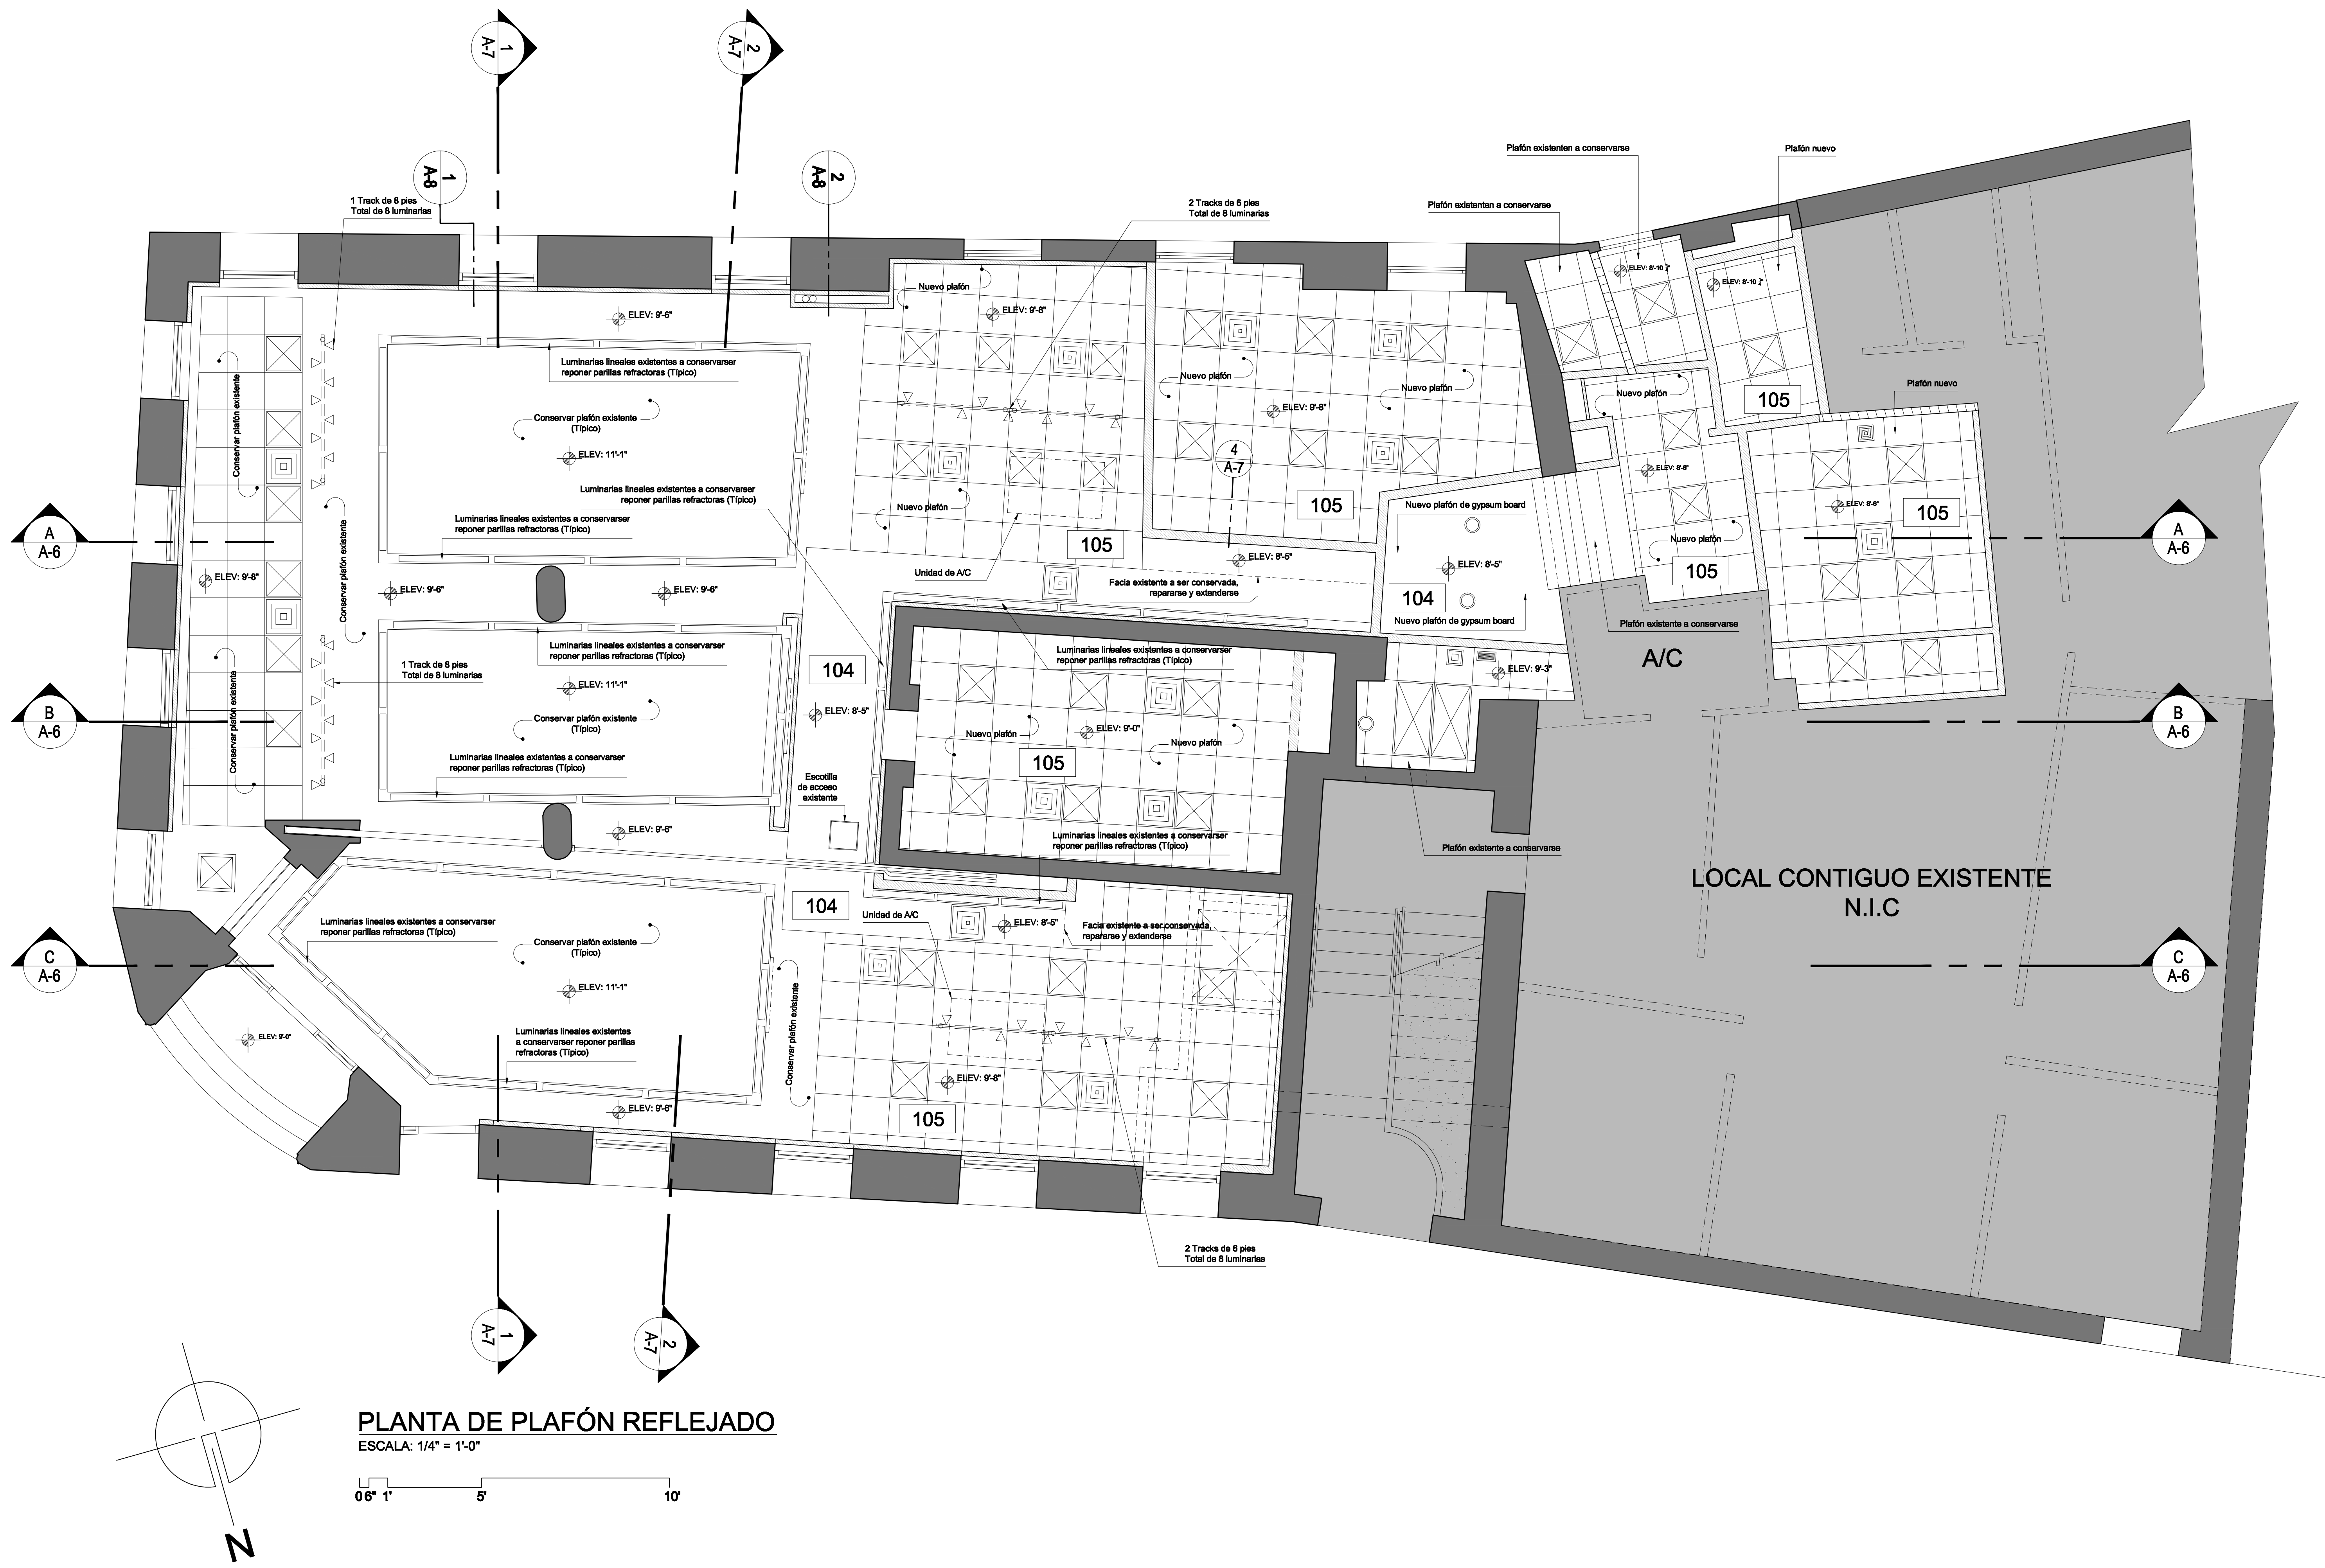

PLANTA DE PLAFÓN REFLEJADO

ESCALA: 1/4" = 1'-0"

0' 6" 1' 5' 10'

PLANTA DE PLAFÓN REFLEJADO

ESCALA: 1/4" = 1'-0"

A2


5 - 11

INTERIORISMO DE MUSEO DE LA
HISTORIA DE SAN GERMAN

JOSÉ M. MUÑOZ BÁEZ

ARQUITECTO

APARTADO 3752, MAYAGÜEZ, P. R. 00681

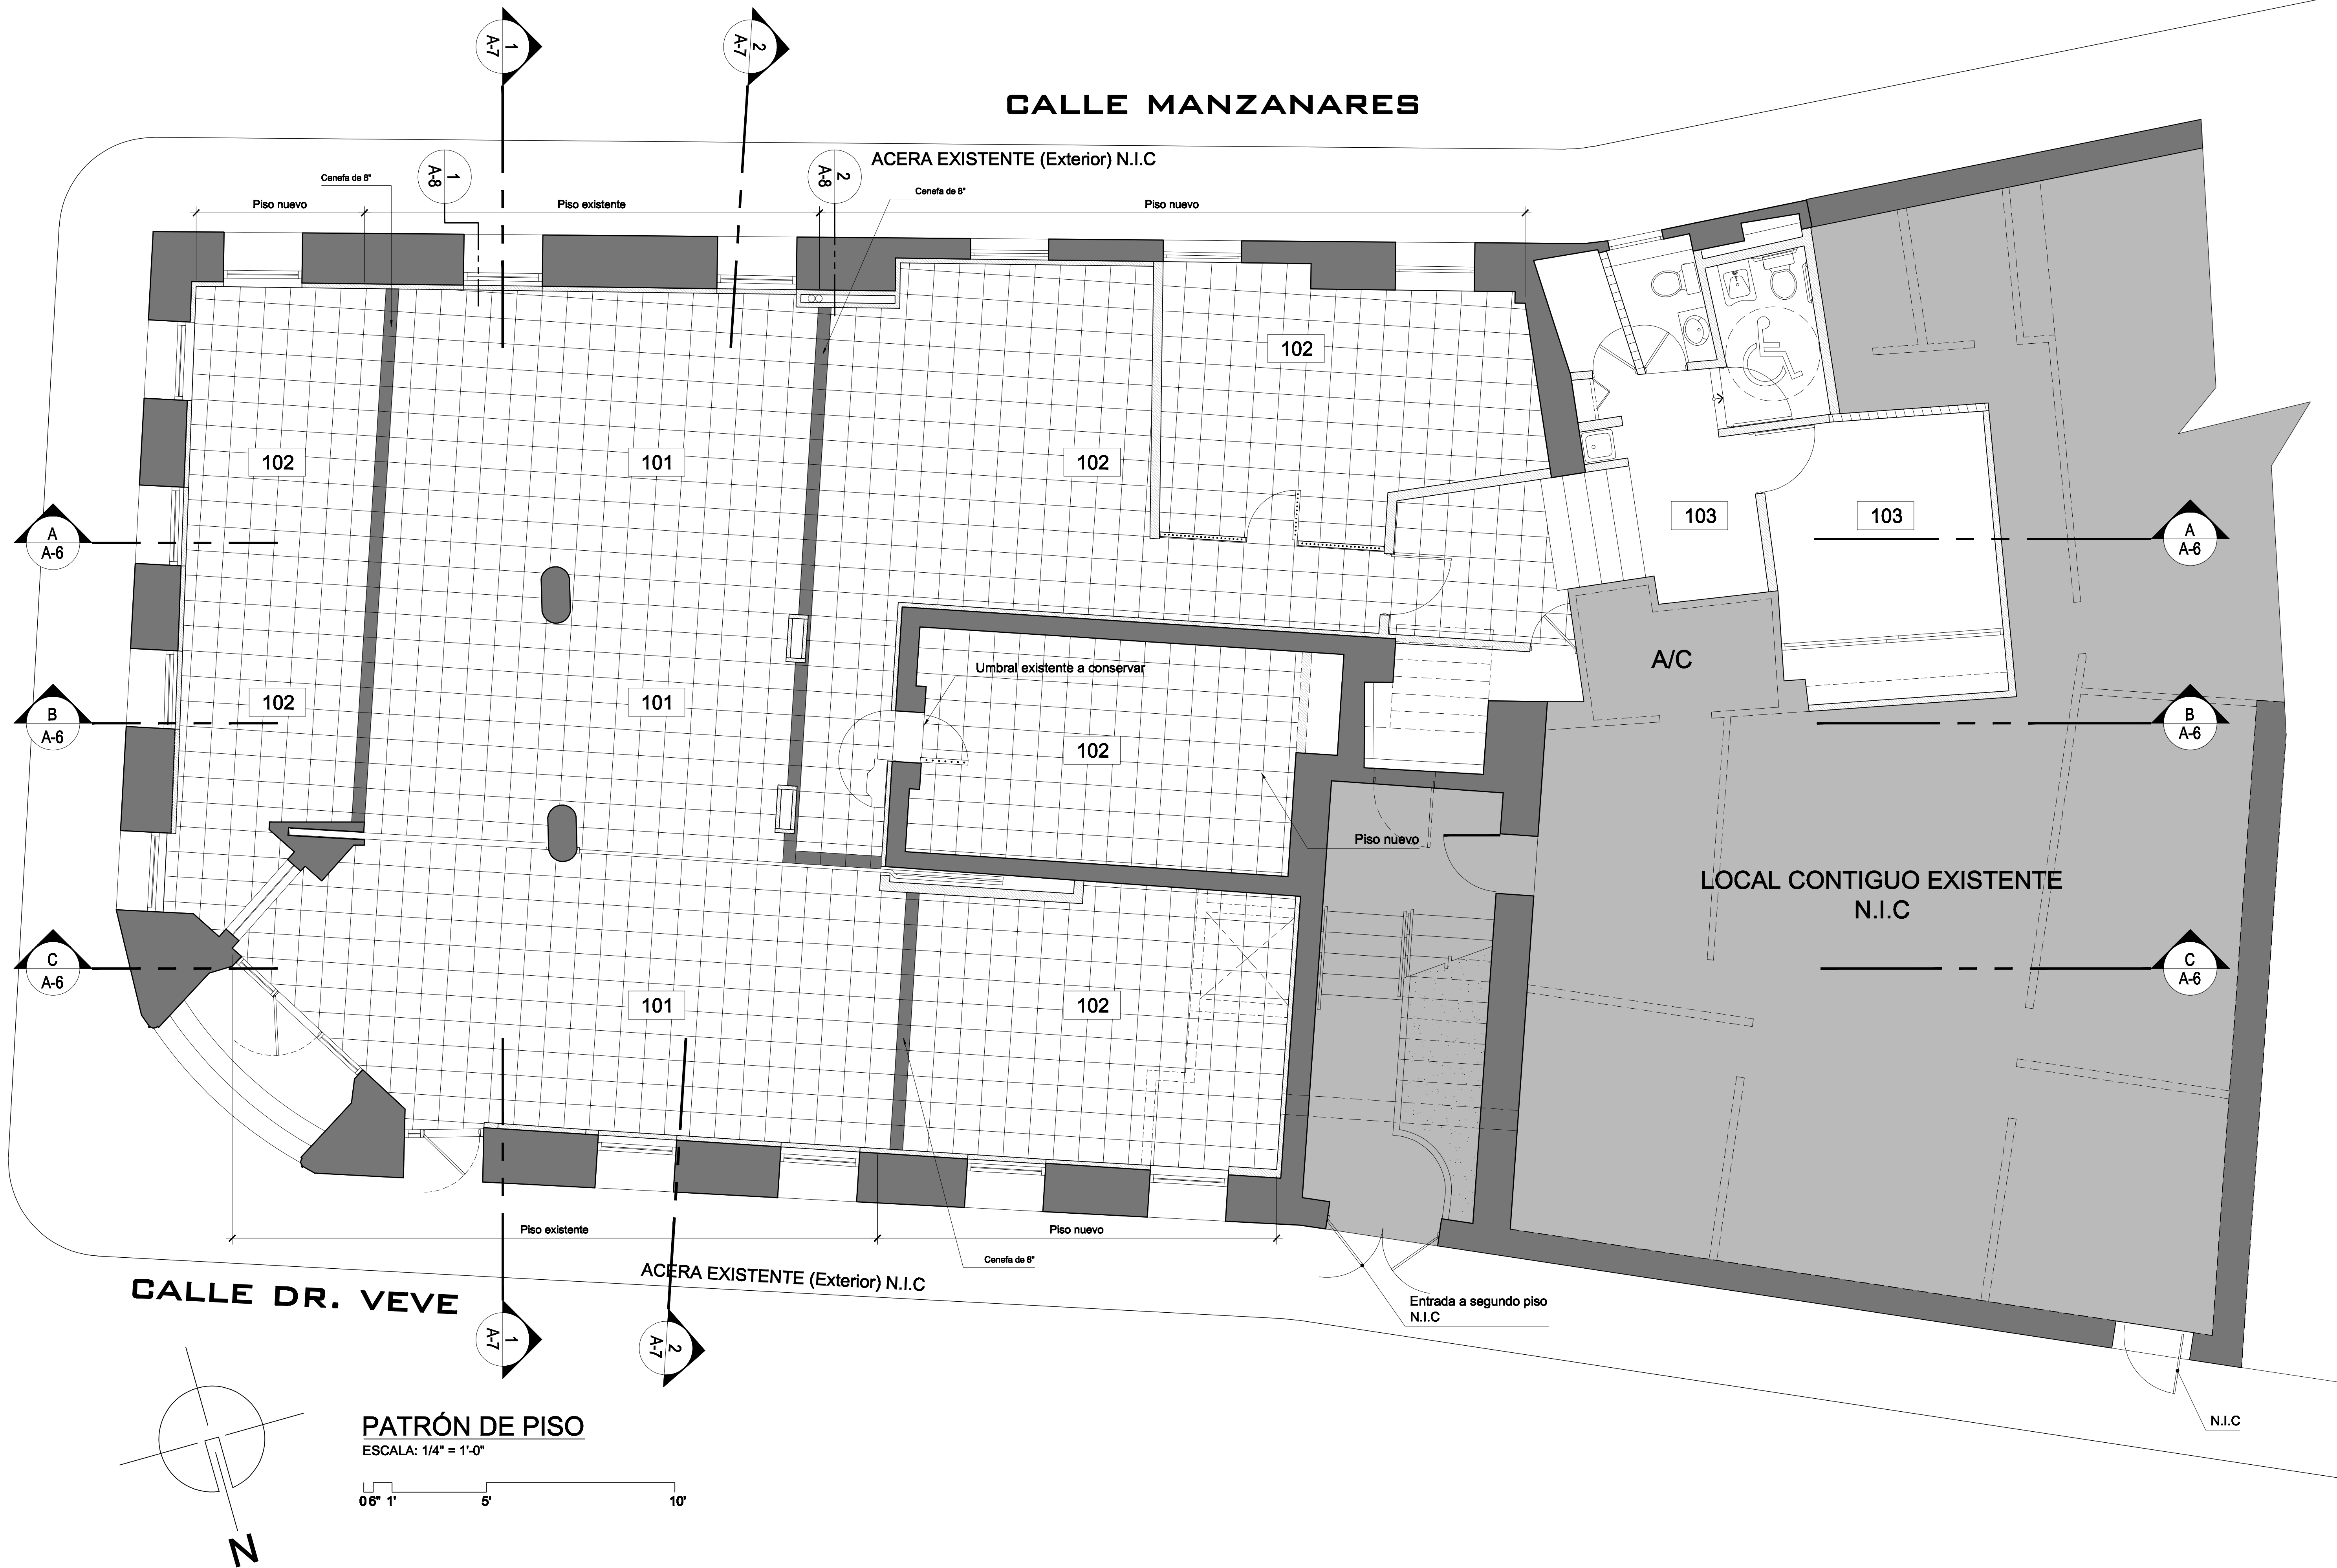

JOSÉ M. MUÑOZ BÁEZ
ARQUITECTO
APARTADO 3752, MAYAGÜEZ, P. R. 00681

INTERIORISMO DE MUSEO DE LA
HISTORIA DE SAN GERMAN


PATRÓN DE PISO
ESCALA: 1/4" = 1'-0"

A3
6 - 11

Nota: Ver hoja A8 de terminaciones



FACHADA SUR
ESCALA: N.T.S

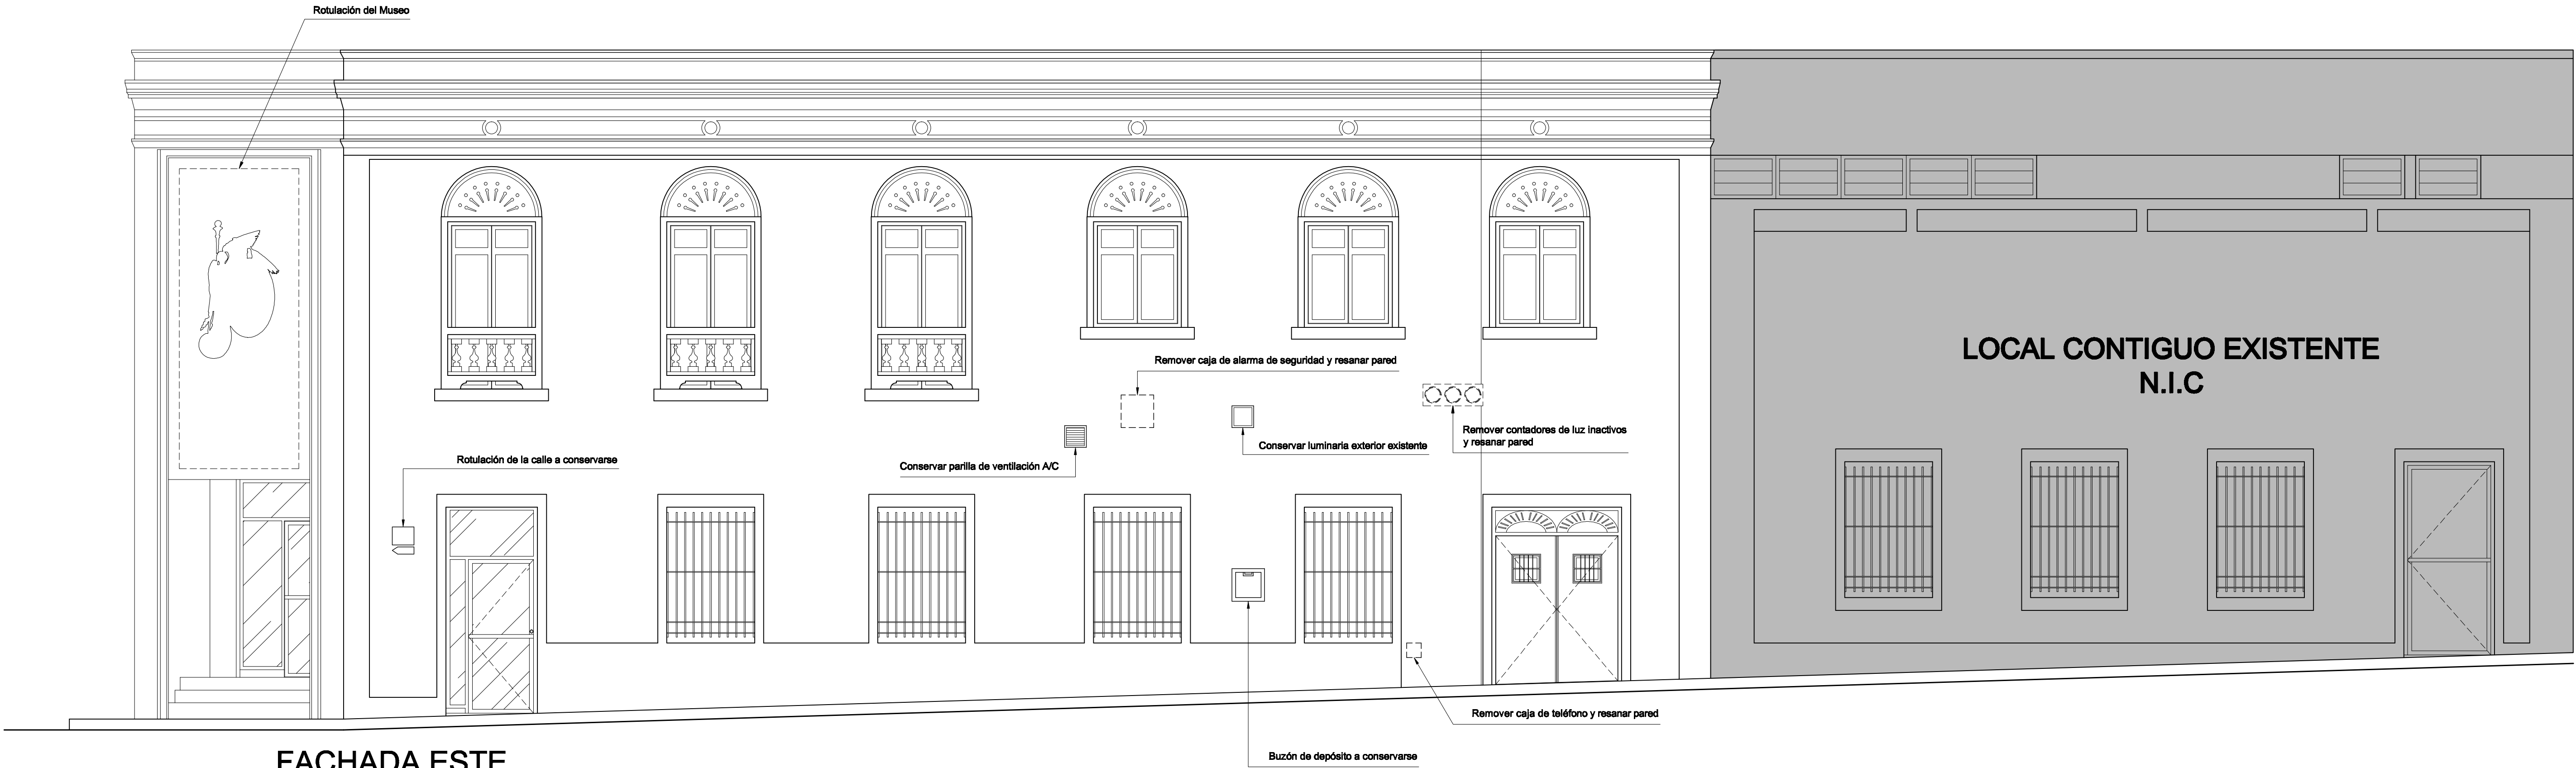


FACHADA ESTE
ESCALA: N.T.S

JOSÉ M. MUÑOZ BÁEZ
ARQUITECTO
APARTADO 3752, MAYAGÜEZ, P. R. 00681

INTERIORISMO DE MUSEO DE LA
HISTORIA DE SAN GERMAN


FACHADA SUR Y ESTE

ESCALA: N.T.S

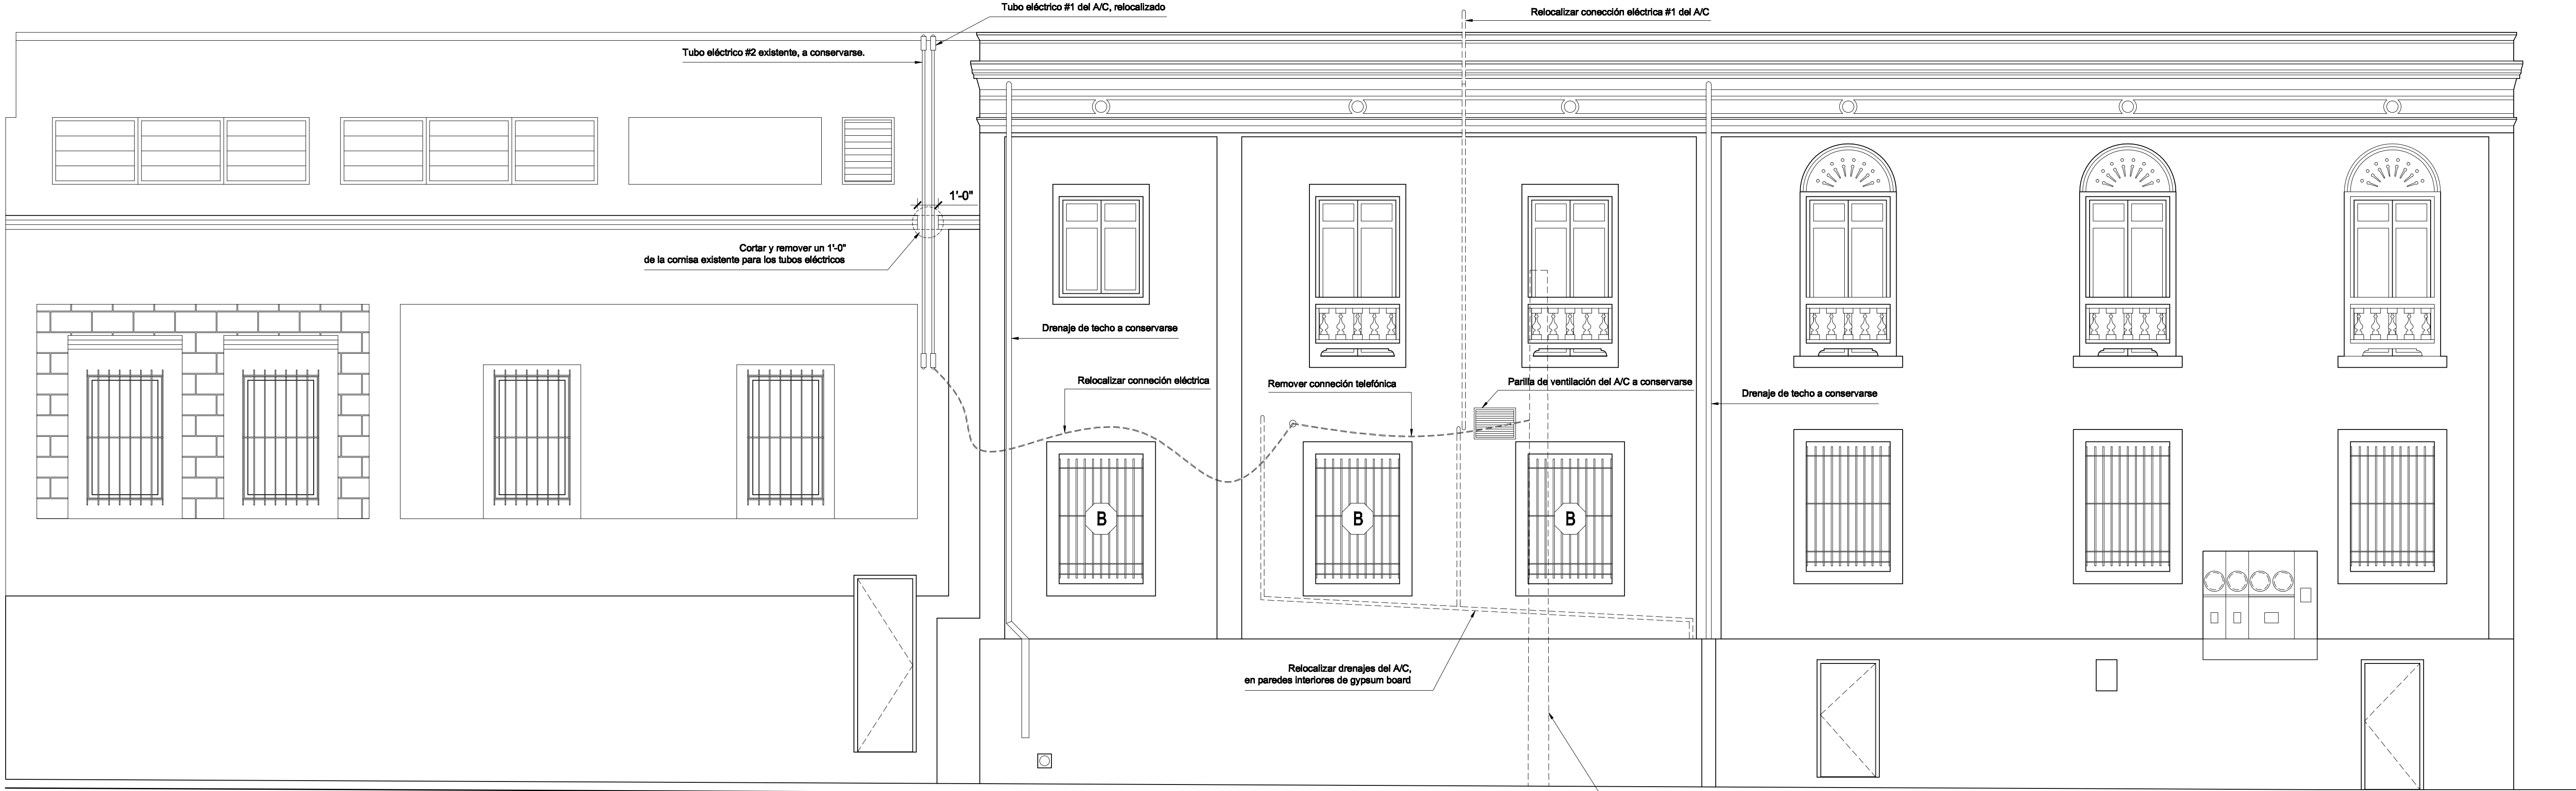

FACHADA OESTE
ESCALA: N.T.S

B Nota: Ventanas a ser sustituidas por tipo "storefront".
Ver tabla de puertas y ventanas

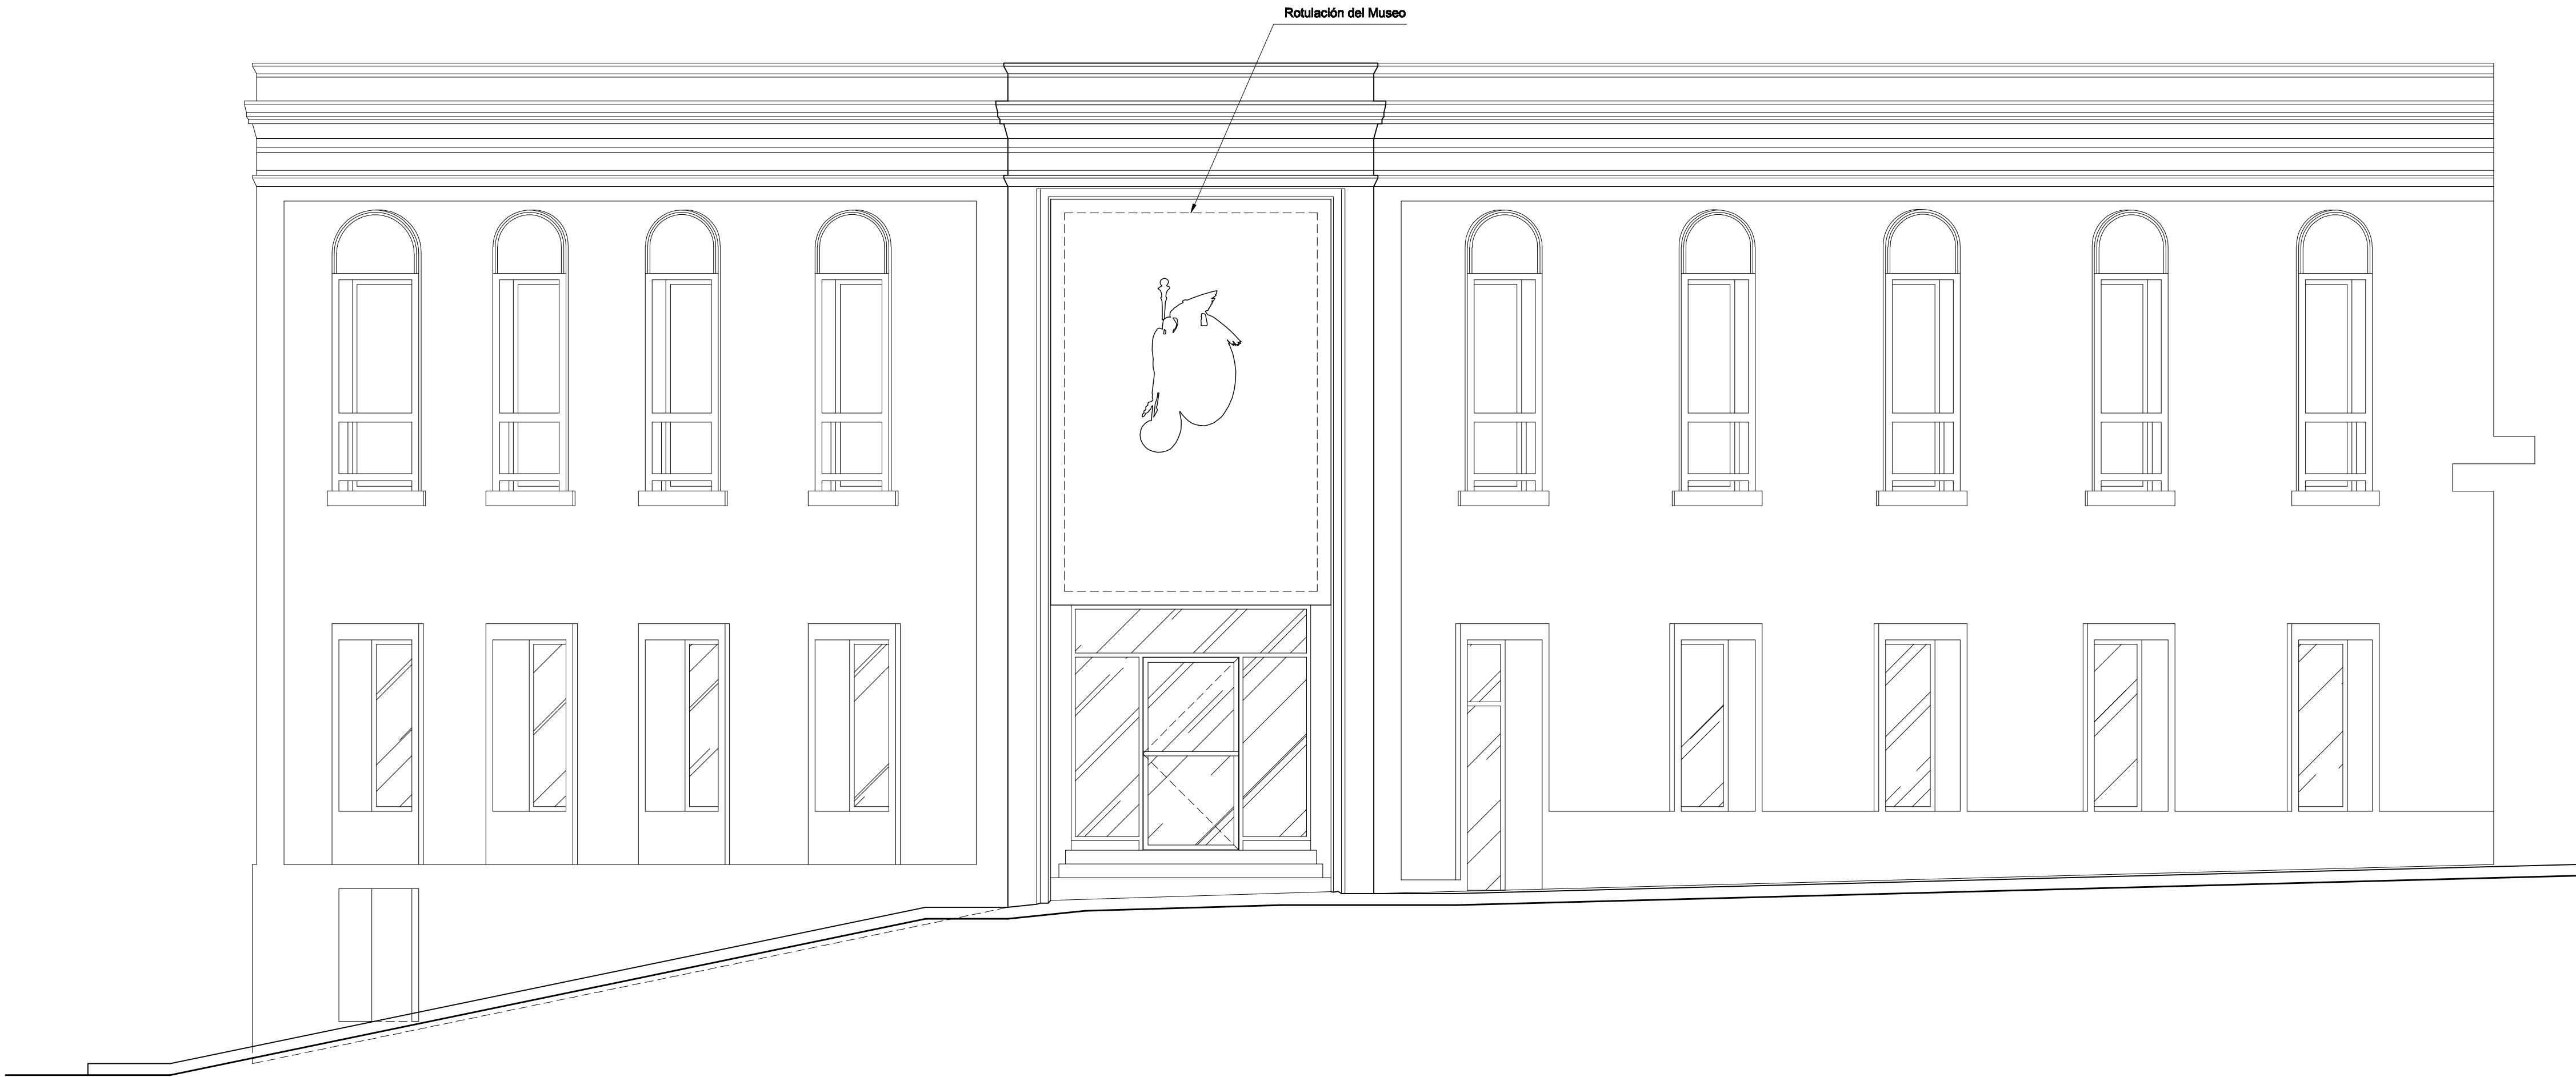


FACHADA NORESTE
ESCALA: N.T.S


JOSÉ M. MUÑOZ BÁEZ
ARQUITECTO
APARTADO 3752, MAYAGÜEZ, P. R. 00681

INTERIORISMO DE MUSEO DE LA
HISTORIA DE SAN GERMAN


FACHADA OESTE Y NORESTE
ESCALA: N.T.S

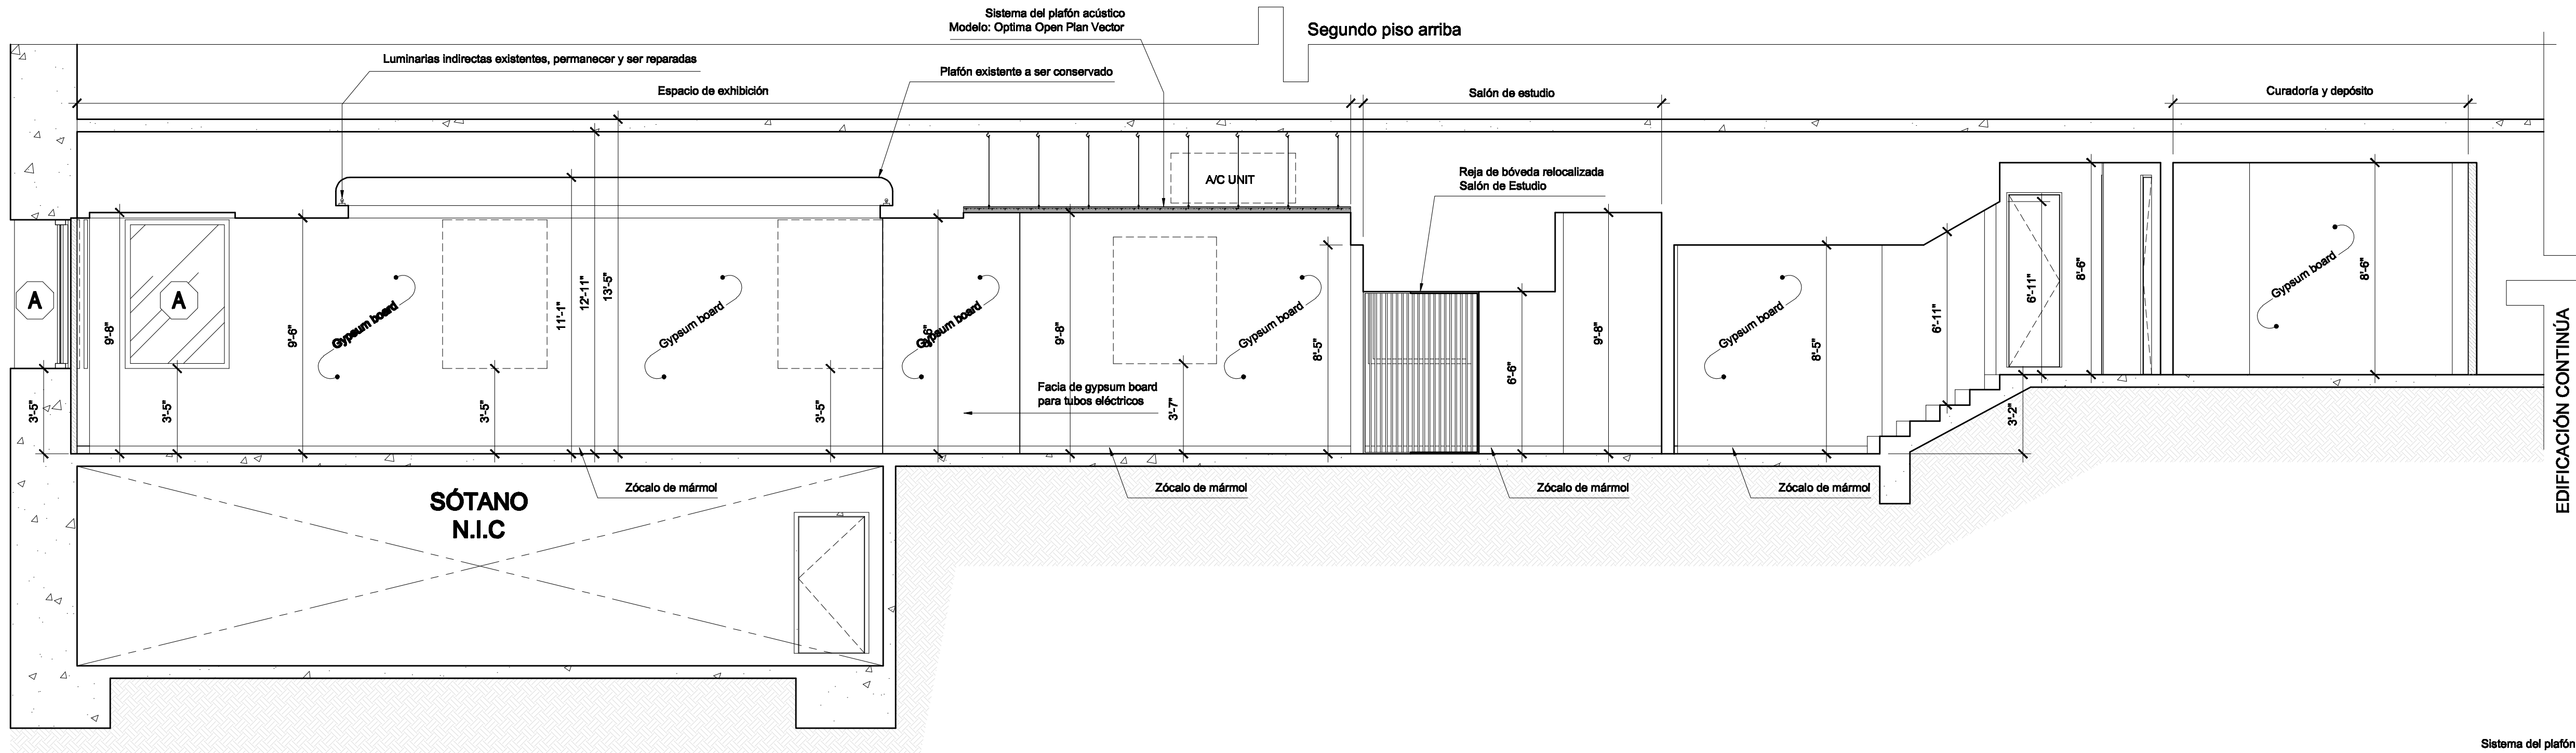


CORTE - A
ESCALA: 1/4" = 1'-0"

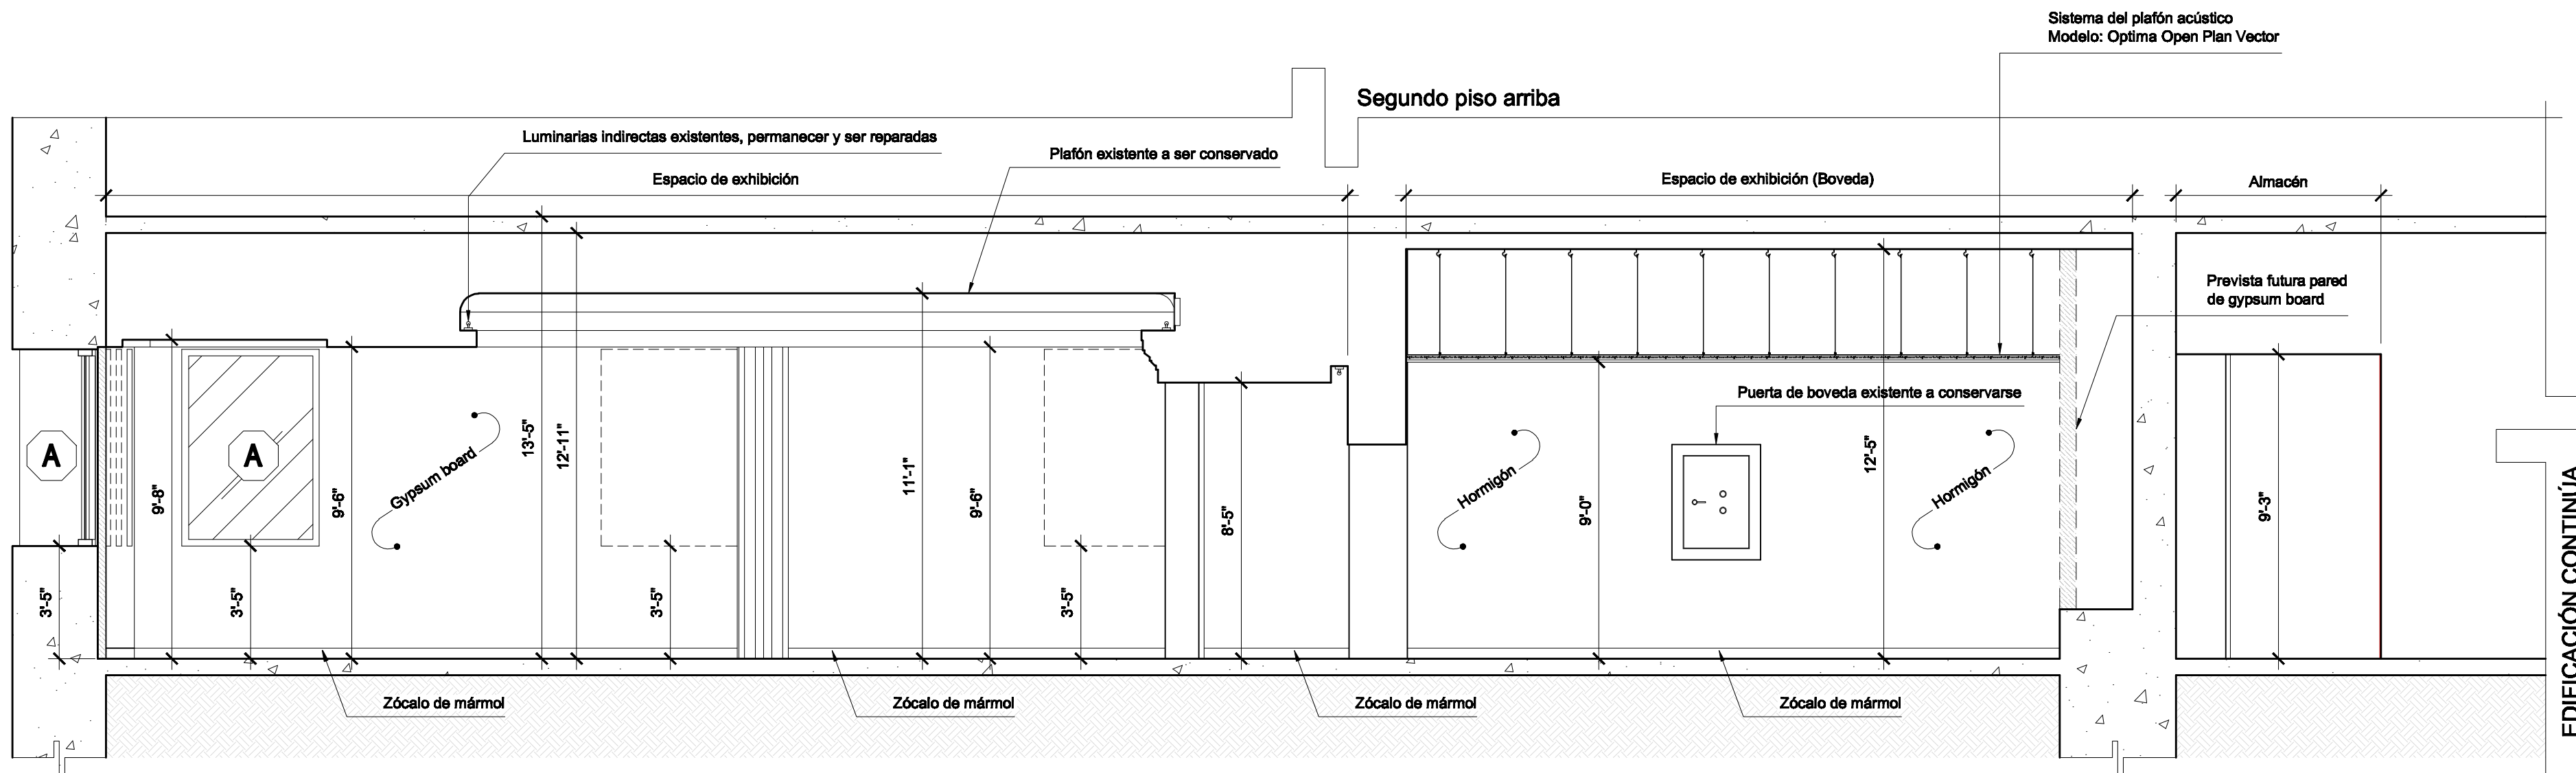


CORTE - B
ESCALA: 1/4" = 1'-0"

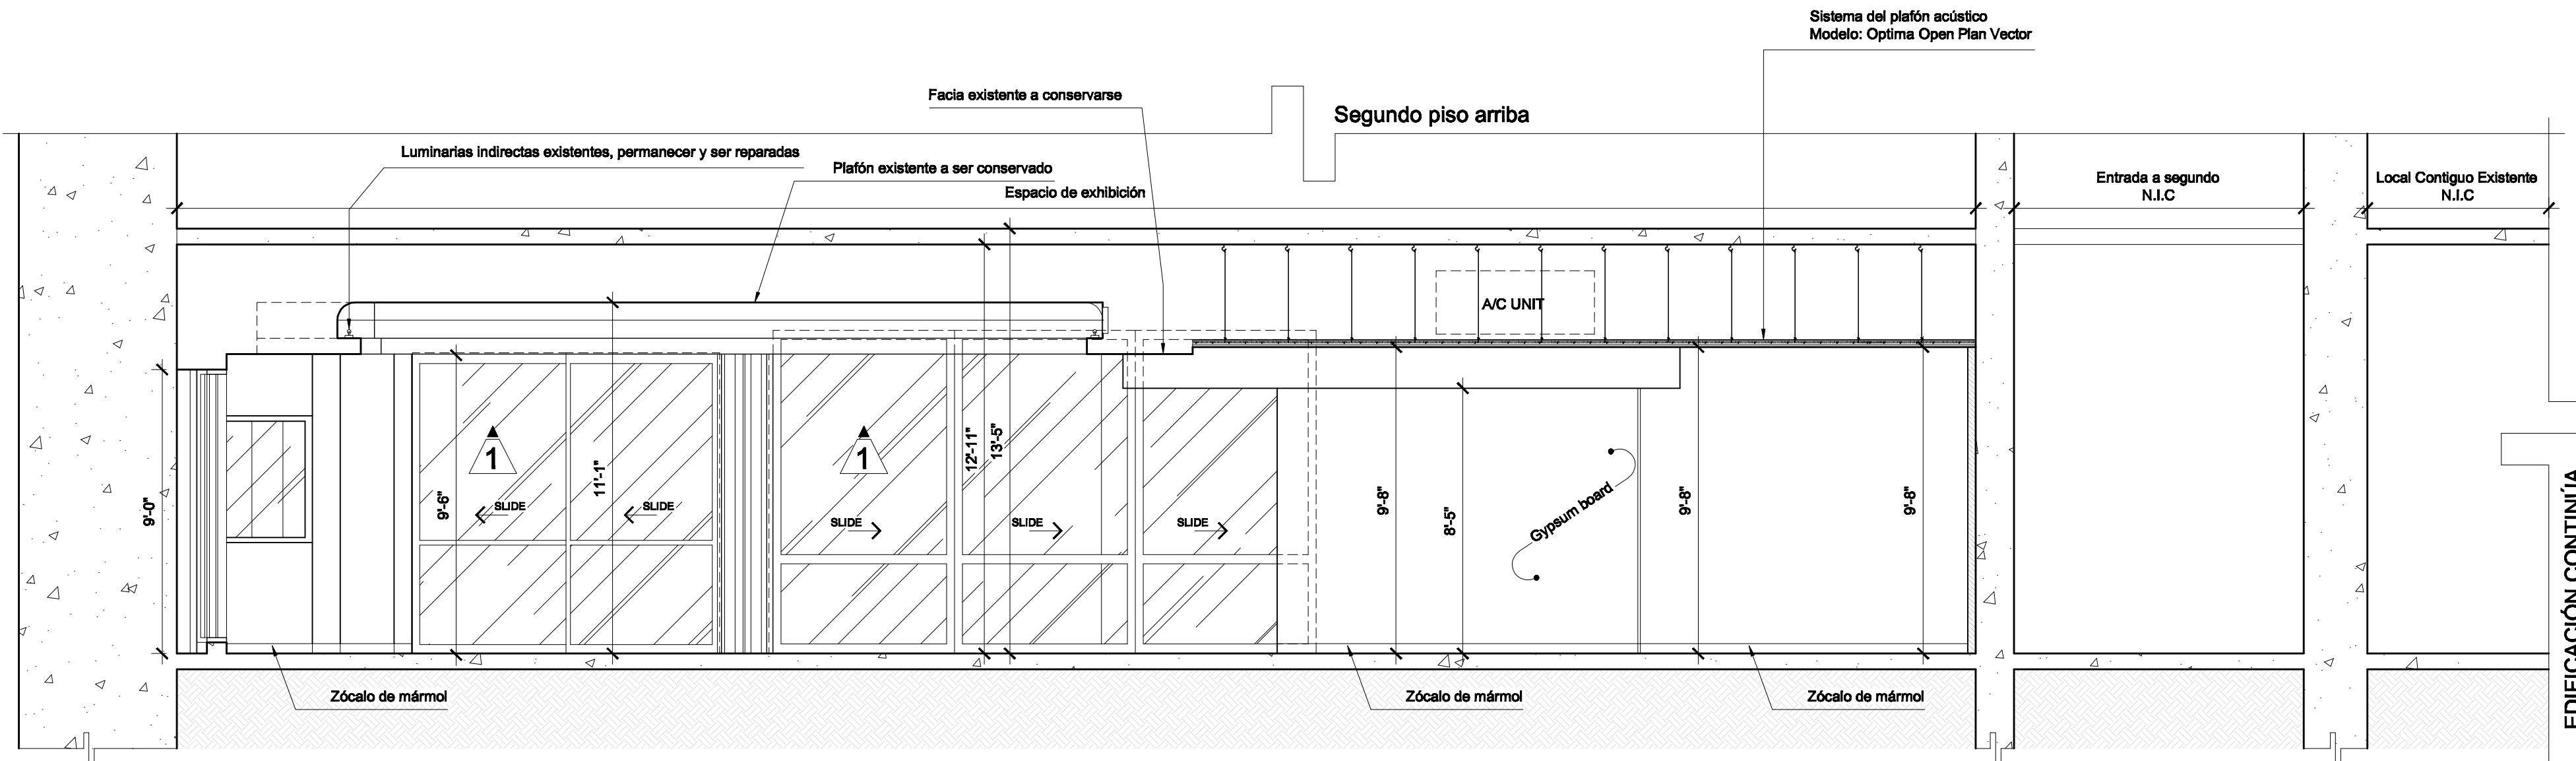


CORTE - C
ESCALA: 1/4" = 1'-0"

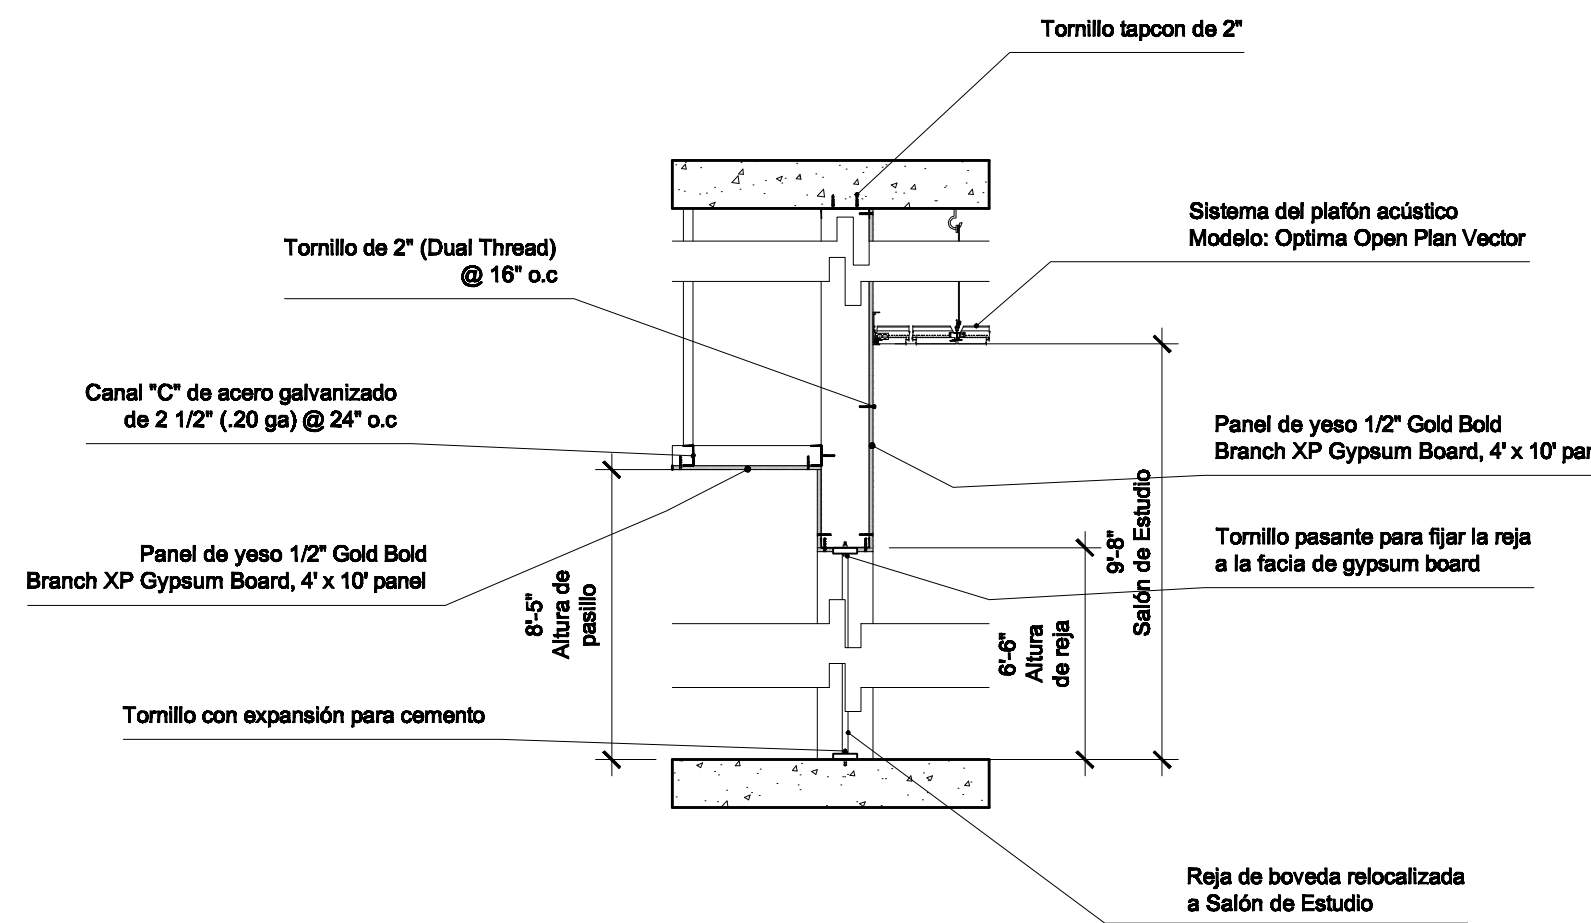


CORTE - 4 DETALLE SALÓN DE ESTUDIO
ESCALA: 1/2" = 1'-0"

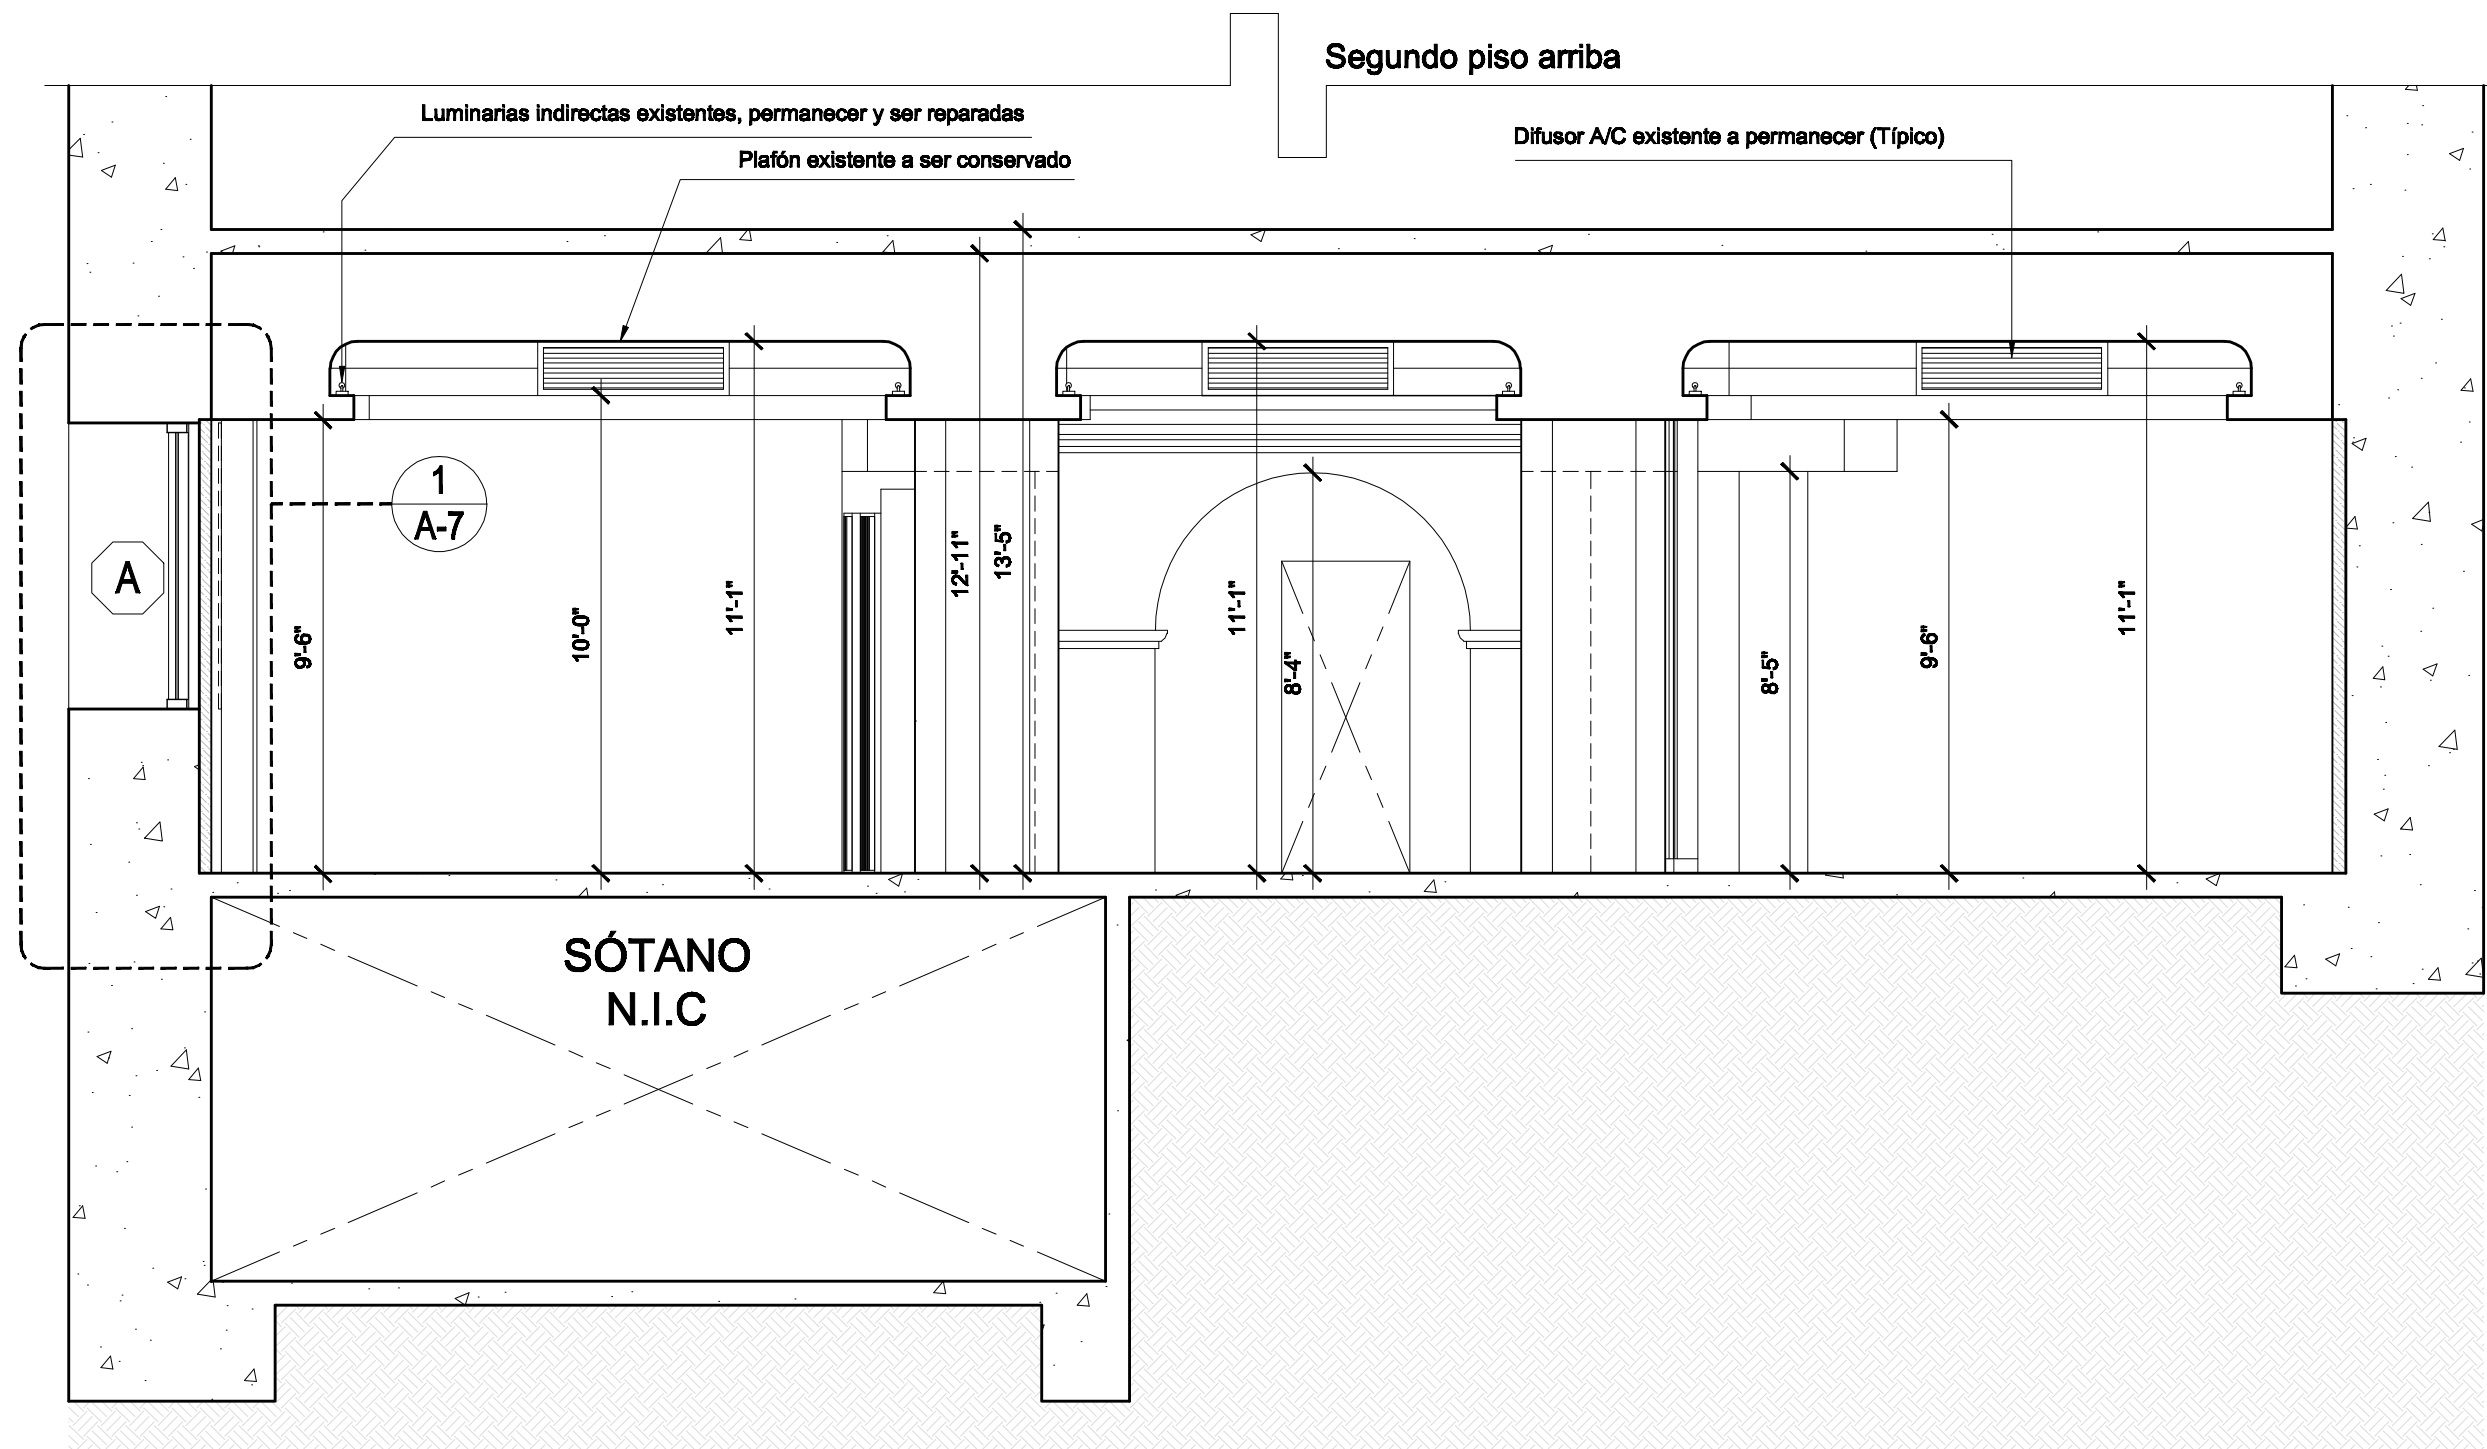


CORTE - 1
ESCALA: 1/4" = 1'-0"

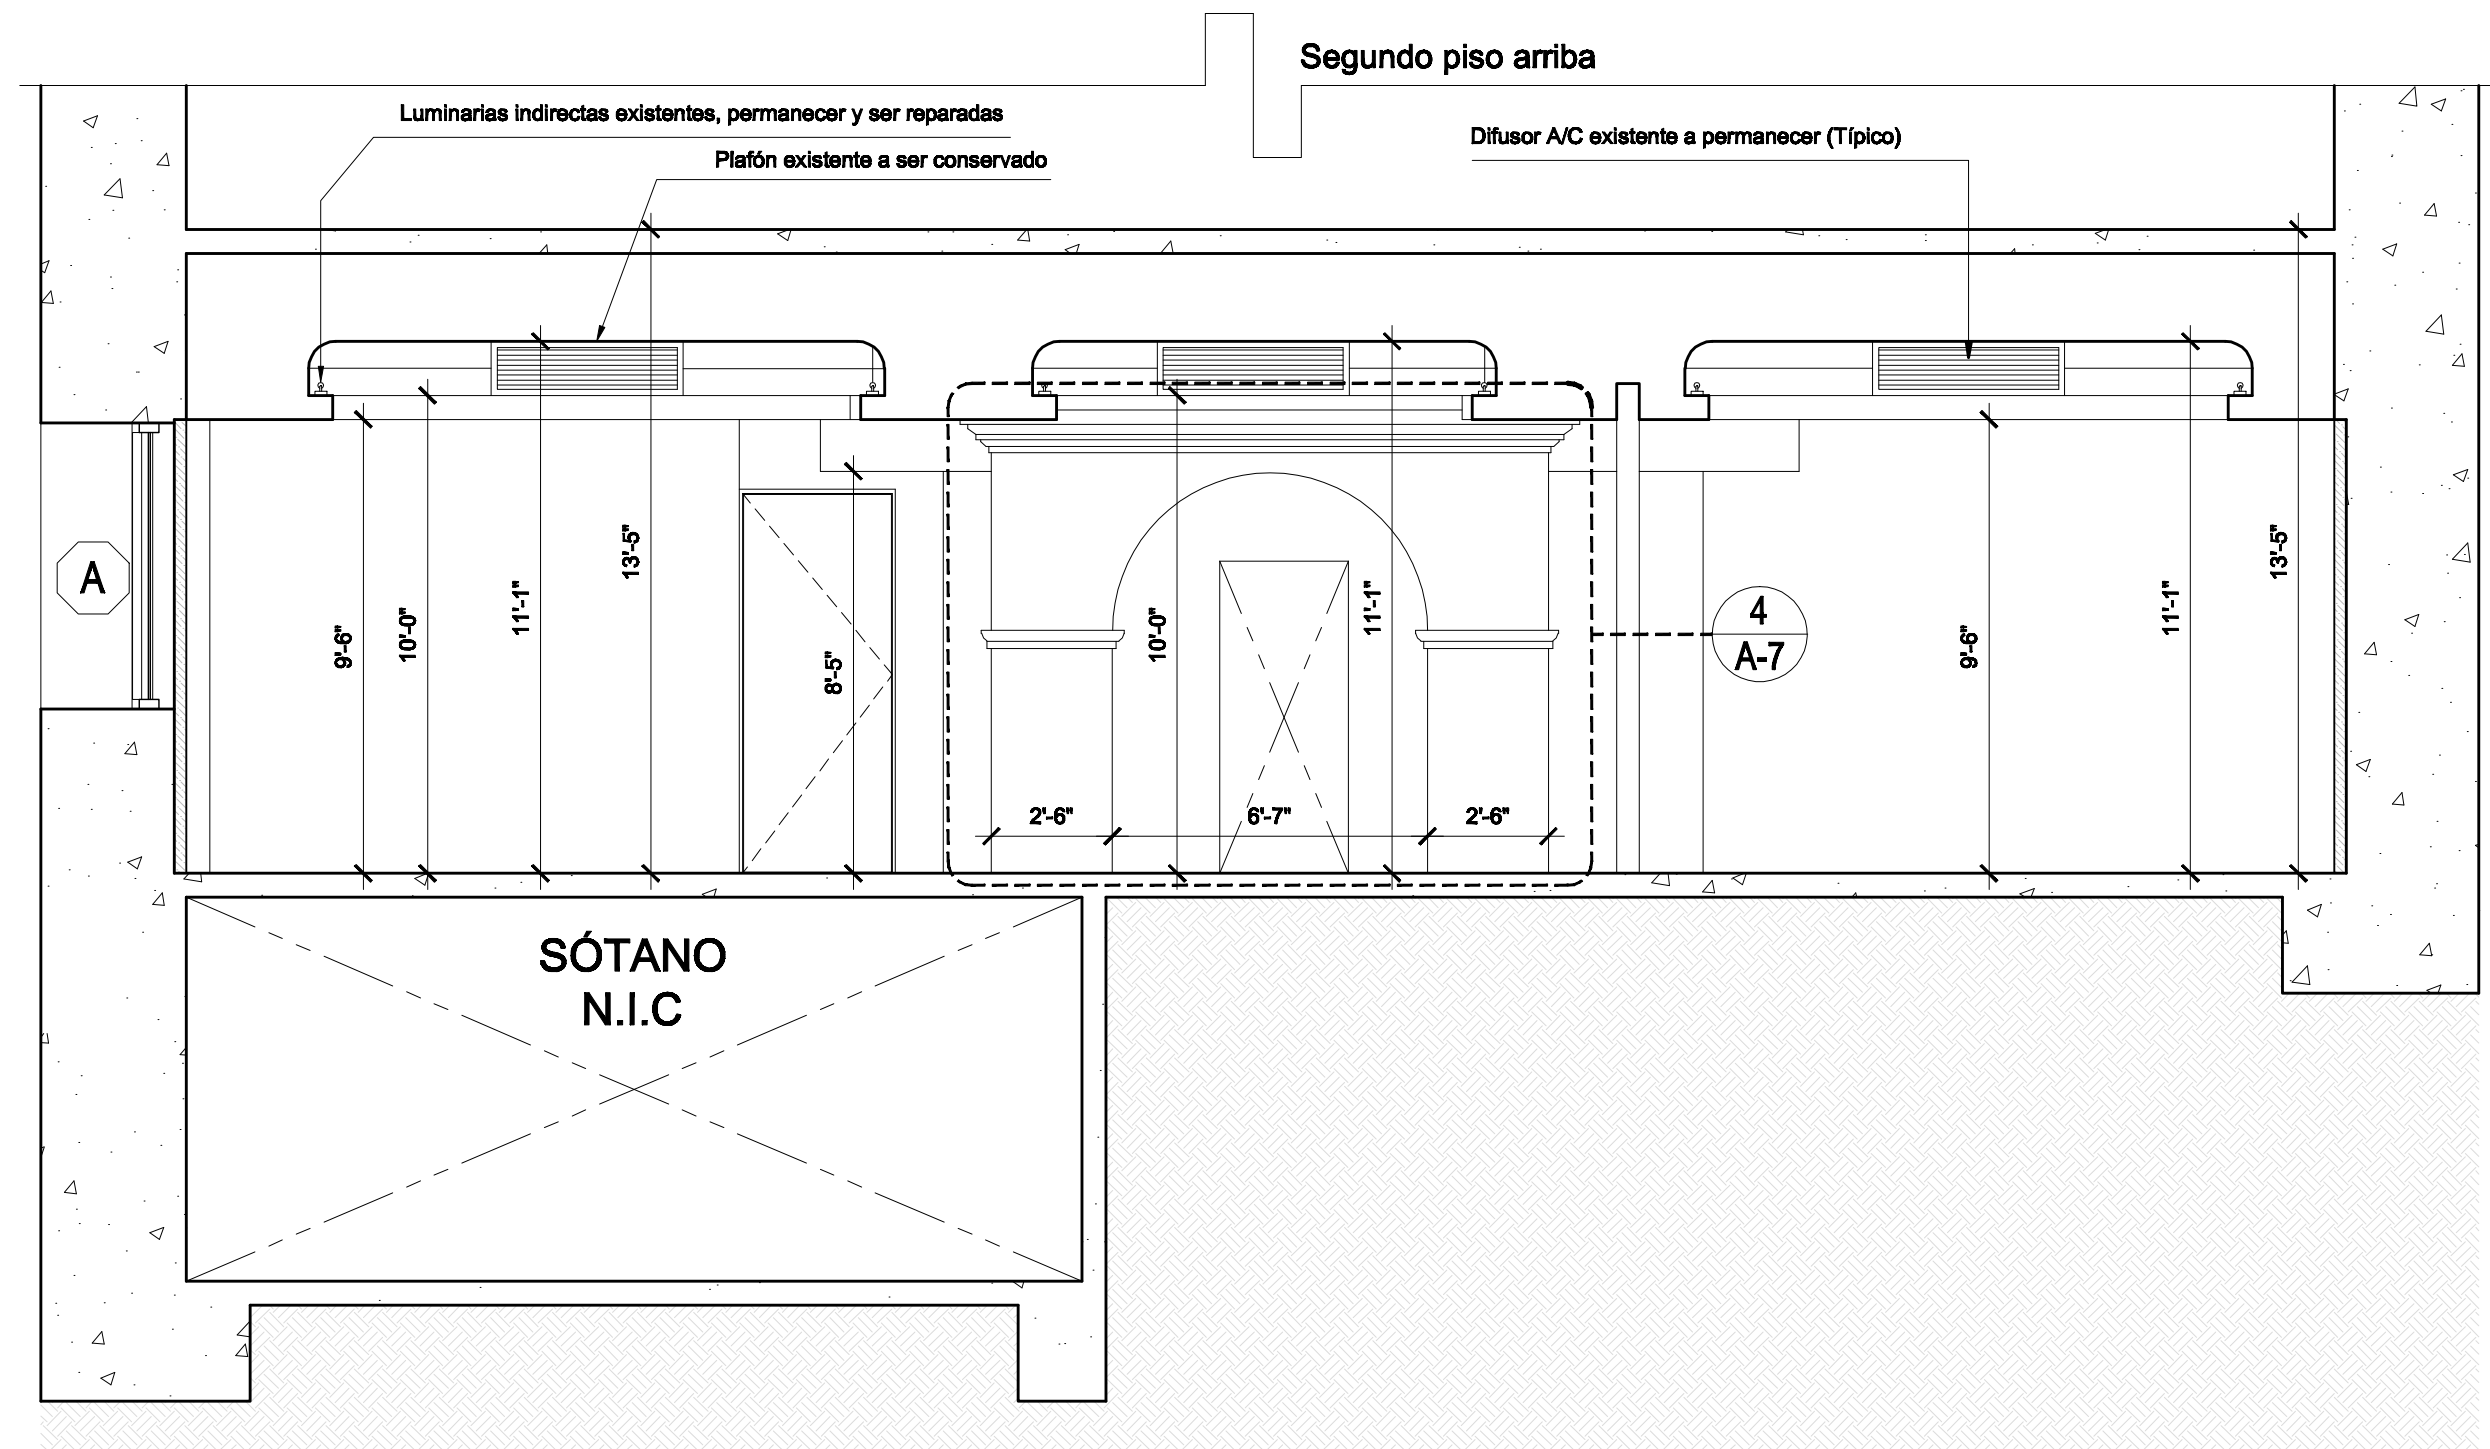


CORTE - 2
ESCALA: 1/4" = 1'-0"

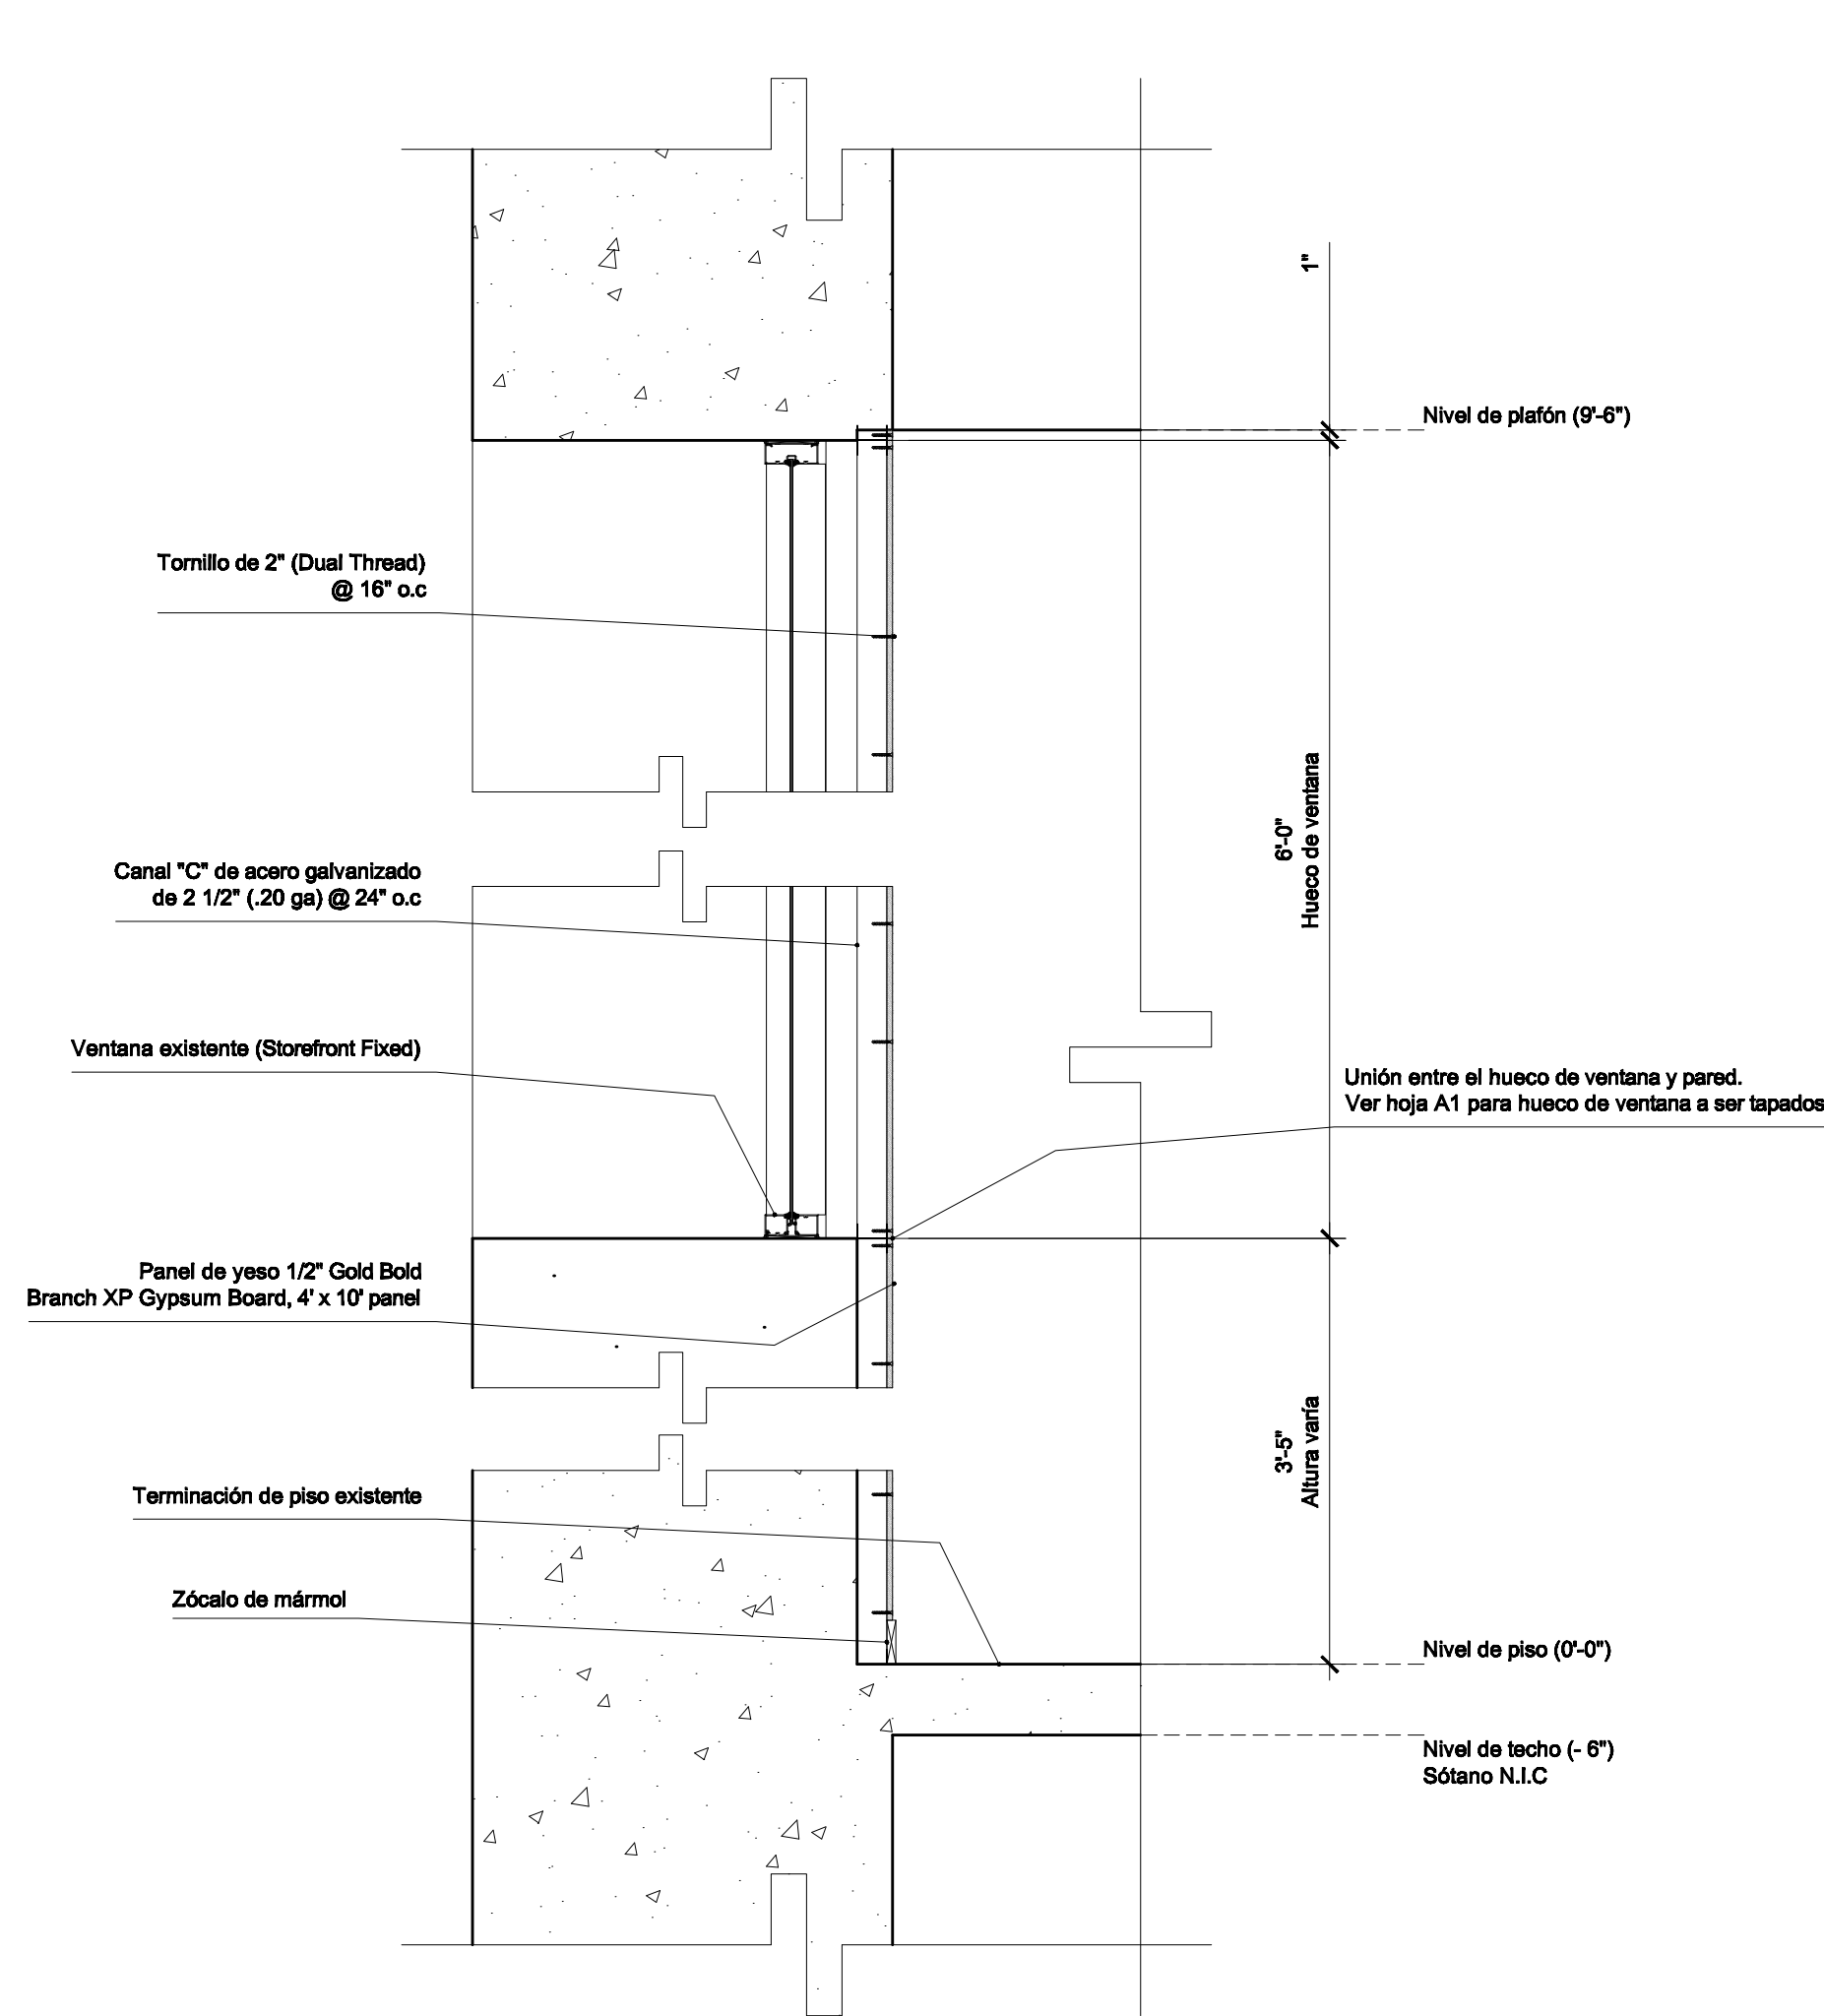

1
A-7
CORTE - 1 DETALLE DE VENTANA
ESCALA: 3/4" = 1'-0"

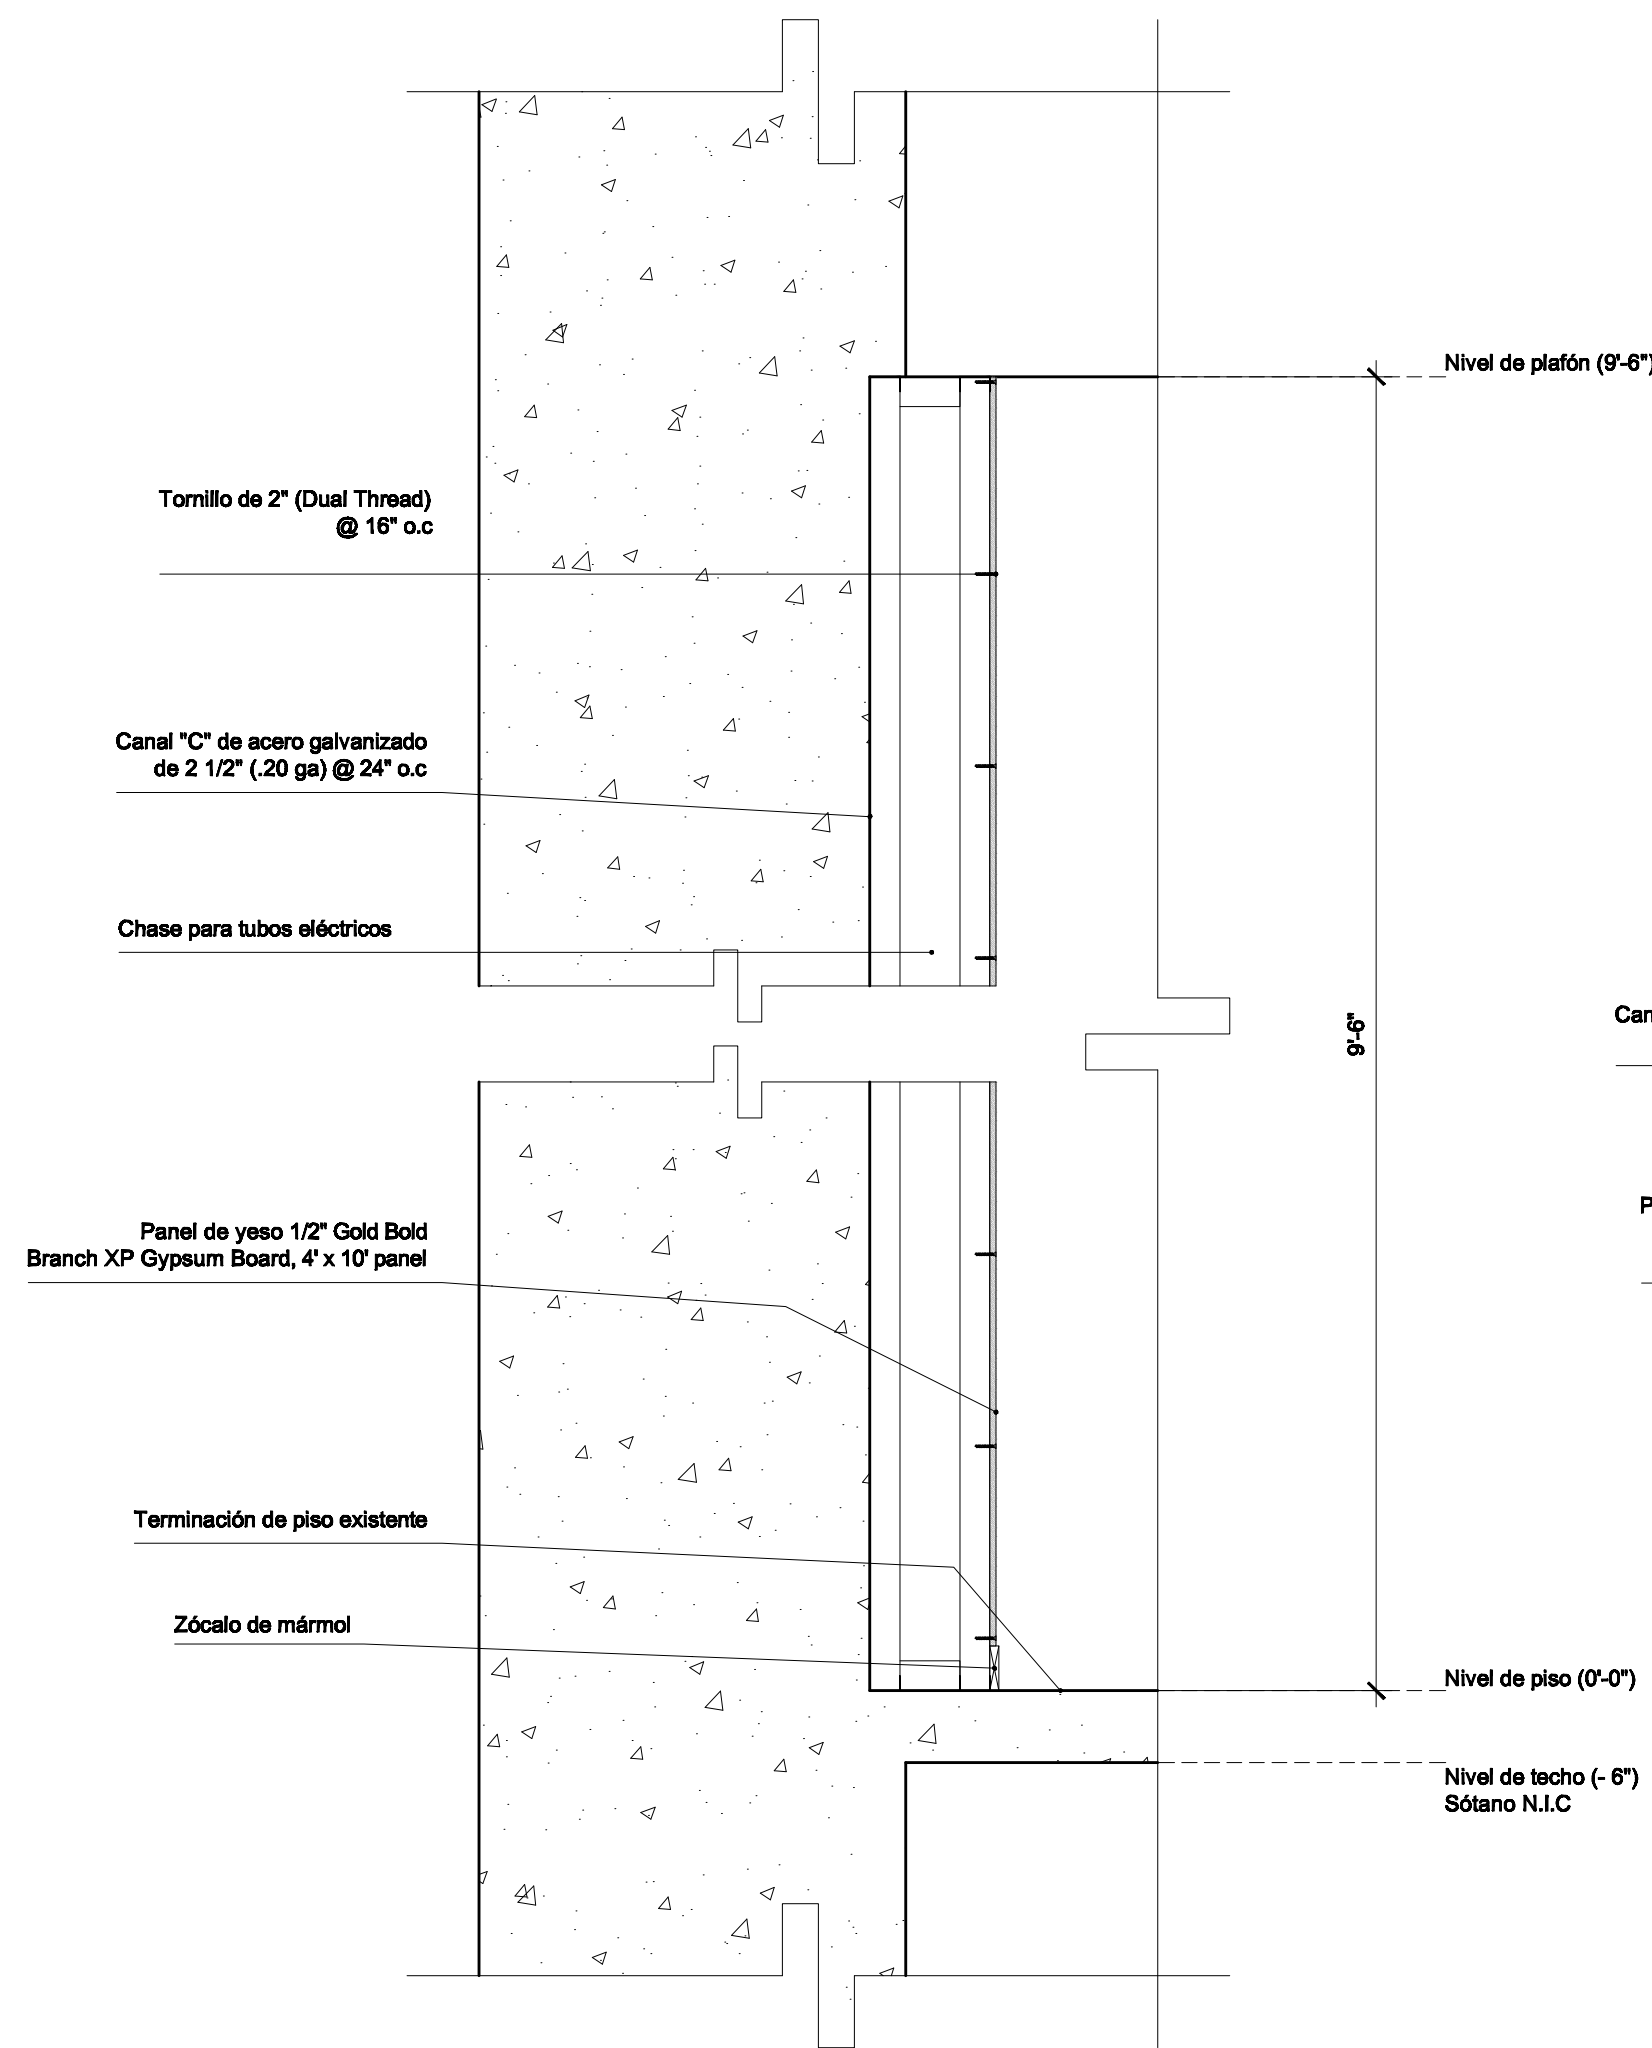

2
A-7
CORTE - 2 DETALLE DE PARED
ESCALA: 3/4" = 1'-0"

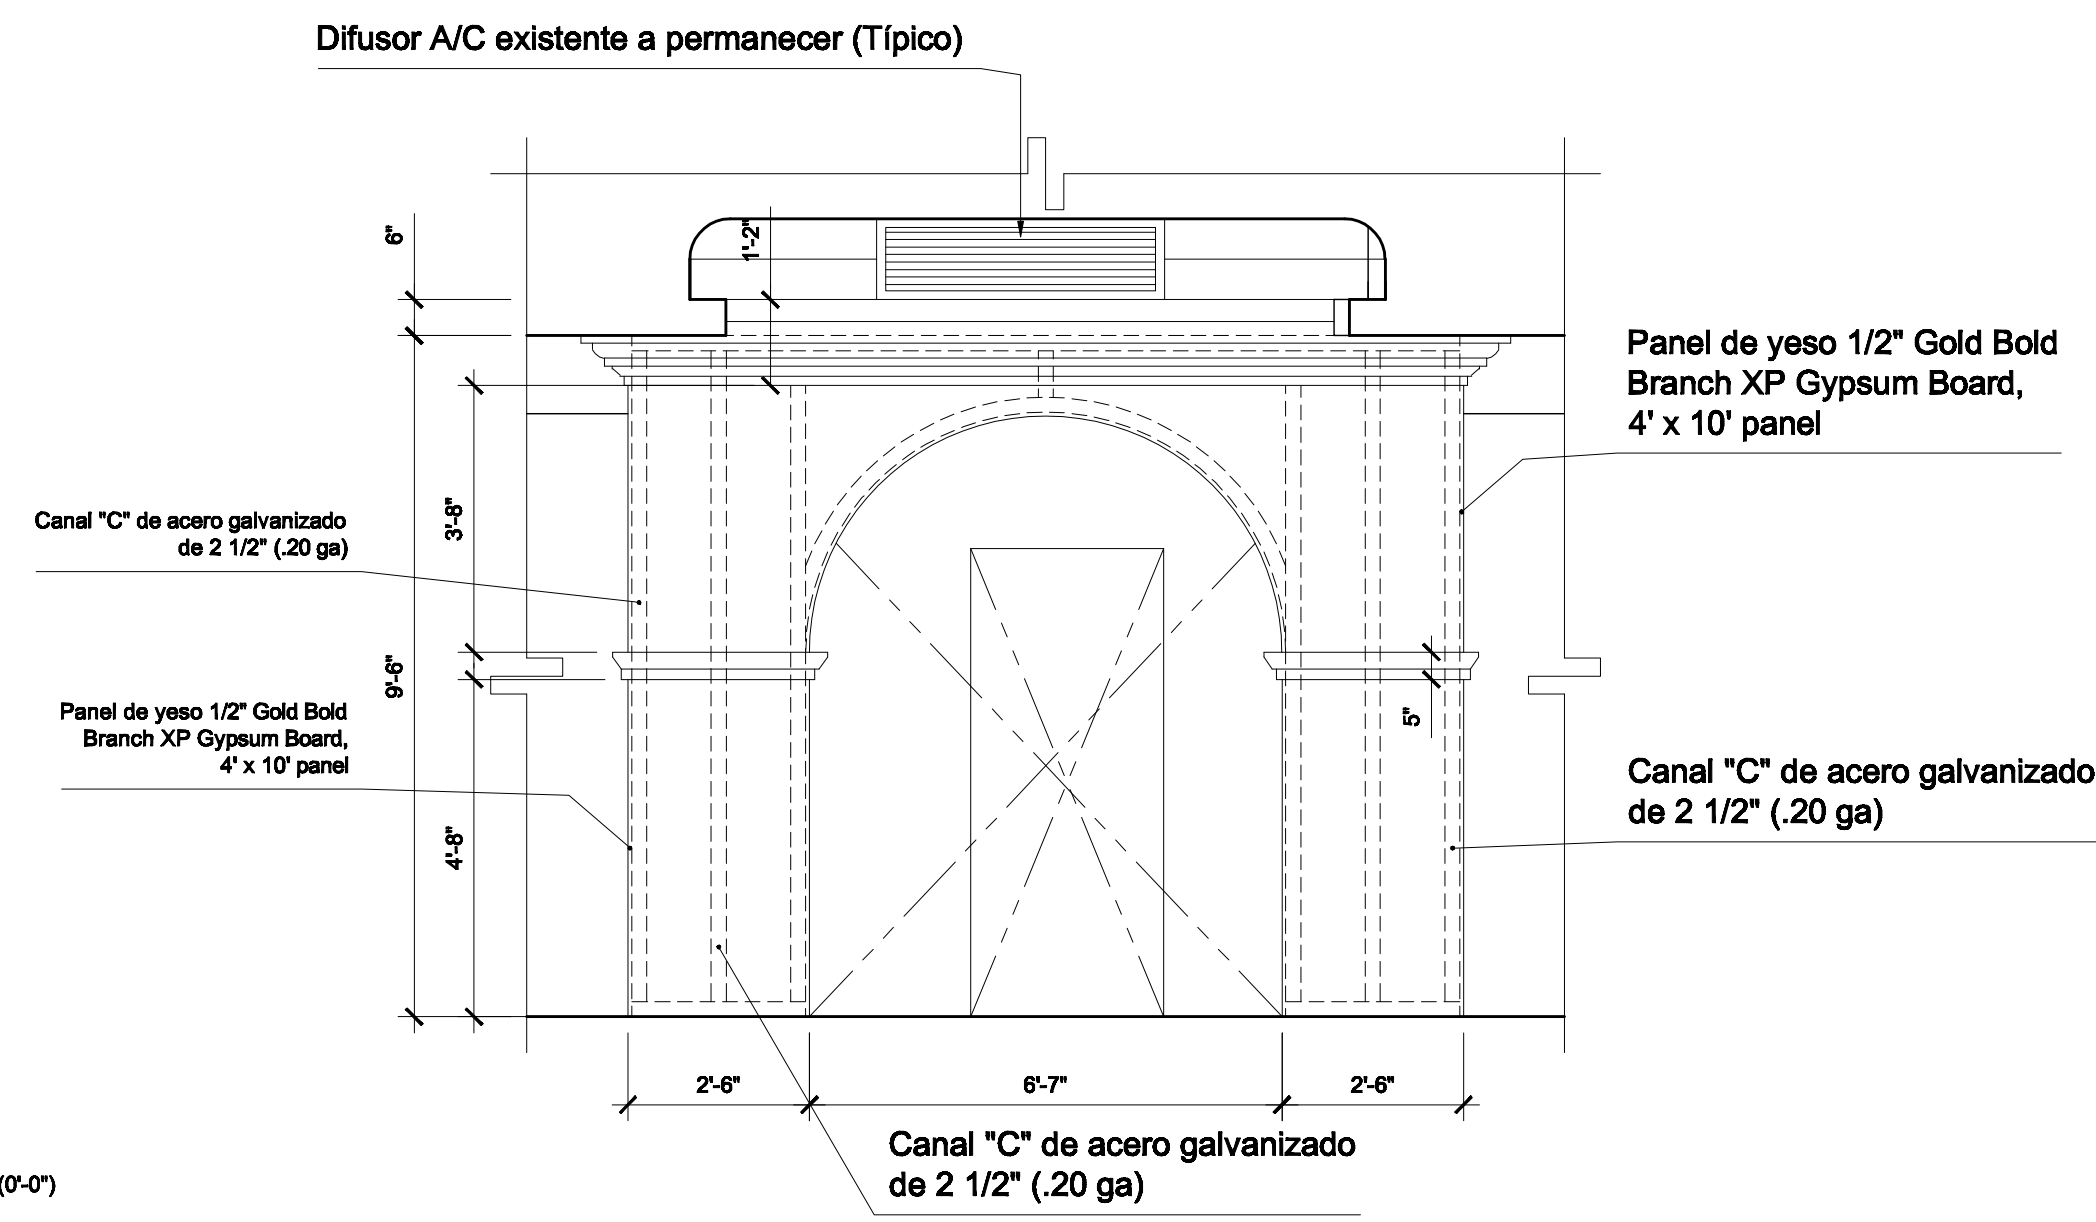

3
A-7
CORTE - 3 PÓRTICO DECORATIVO DE BOVEDA
ESCALA: 3/8" = 1'-0"

JOSÉ M. MUÑOZ BÁEZ
ARQUITECTO
APARTADO 3752, MAYAGÜEZ, P. R. 00681

INTERIORISMO DE MUSEO DE LA
HISTORIA DE SAN GERMAN

CORTE 1 Y 2
DETALLE 1, 2 Y 3
ESCALA: MÚLTIPLES ESCALAS


A7
10 - 11

Tabla de Puerta									
Símbolo	Puerta								Comentarios
	Ancho	Tamaño Altura	Grueso	Material	Tipo	Cristal	Material Marco	Herraje Set No.	
A	39"	96"	1 3/4"	Madera	"Swing, Flush"	-	Madera	-	Puerta nueva de madera.
A	39"	96"	1 3/4"	Madera	"Swing, Flush"	-	Madera	-	Puerta nueva de madera.
B	-	-	-	Madera	"Swing, Flush"	-	Madera	-	Puerta de madera, existente a conservarse.
B	-	-	-	Madera	"Swing, Flush"	-	Madera	-	Puerta de madera, existente a conservarse.
B	-	-	-	Madera	"Swing, Flush"	-	Madera	-	Puerta de madera, existente a conservarse.
C	-	-	-	Acero	"Swing"	-	Acero	-	Puerta de boveda en acero, existente a conservarse.
C	-	-	-	Acero	"Swing"	-	Acero	-	Puerta de boveda en acero, existente a conservarse.
C	-	-	-	Acero	"Swing, Flush"	-	Acero	-	Puerta de boveda en acero, existente a conservarse.
D	-	-	-	Aluminio	"Swing, Flush"	-	Aluminio	-	Puerta de aluminio, existente a conservarse sin cambios.
D	-	-	-	Aluminio	"Swing, Flush"	-	Aluminio	-	Puerta de aluminio, existente a conservarse sin cambios.
E	39"	96"	1 3/4"	Acero	"Swing, Flush"	-	Acero	Panic Door	Puerta de acero, prevista futura salida de emergencia.
F	141 3/8"	96"	1 3/4"	Aluminio	"Sliding, Flush"	-	Aluminio	-	Puerta nueva de aluminio, corrediza. Closet


Tabla de Ventana								
Símbolo	Ventana							Comentarios
	Ancho	Tamaño Altura	Grueso	Material	Tipo	Cristal	Material Marco	
A	-	-	-	Aluminio	"Fixed glass"	-	Aluminio	Ventana de aluminio, existente a conservarse sin cambios. "Fixed glass"
B	-	-	-	Aluminio	"Fixed glass"	-	Aluminio	Ventana de aluminio "awning", remover y sustituir.
C	-	-	-	Aluminio	"Jalousie"	-	Aluminio	Ventana de aluminio, existente a conservarse sin cambios. "Jalousie"

Nota: El contratista debe verificar los huecos de las ventanas y puertas antes de ser instaladas.


Tabla de Terminaciones					
Símbolo	Tipo	Material	Color	Dimensiones	Comentarios
101	Piso	-	-	-	Piso de mármol, existente a conservarse y sin cambios.
102	Piso	-	Scavos Hueso Draw	Formato 4 en 16" x 16"	-
103	Piso	"Linoleum"	"Here Kitty", LP352	2m x 30m per sheet	"Linoleum with Naturcote", Armstrong. Serie W1320
104	Plafón y Pared	Gypsum Board	Blanco	4' x 10' x 1/2" por panel	Gold Bond Brand XP Gypsum Board.
105	Plafón	"Fiber glass with DuraBite"	Blanco	2' x 2' x 1" por panel	Plafón "Optima Open Plan, Tegular fine texture" y sistema de suspensión "Silhoutte Bolt-Slot"

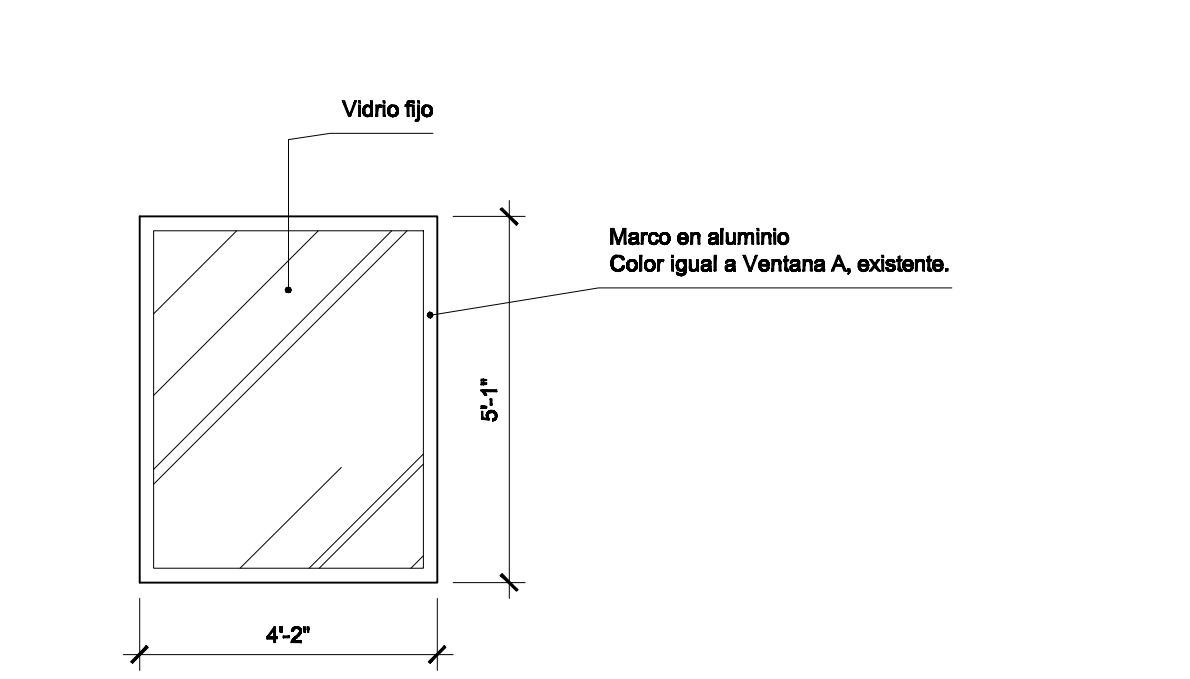


VENTANA - B
ESCALA: 3/8" = 1'-0"

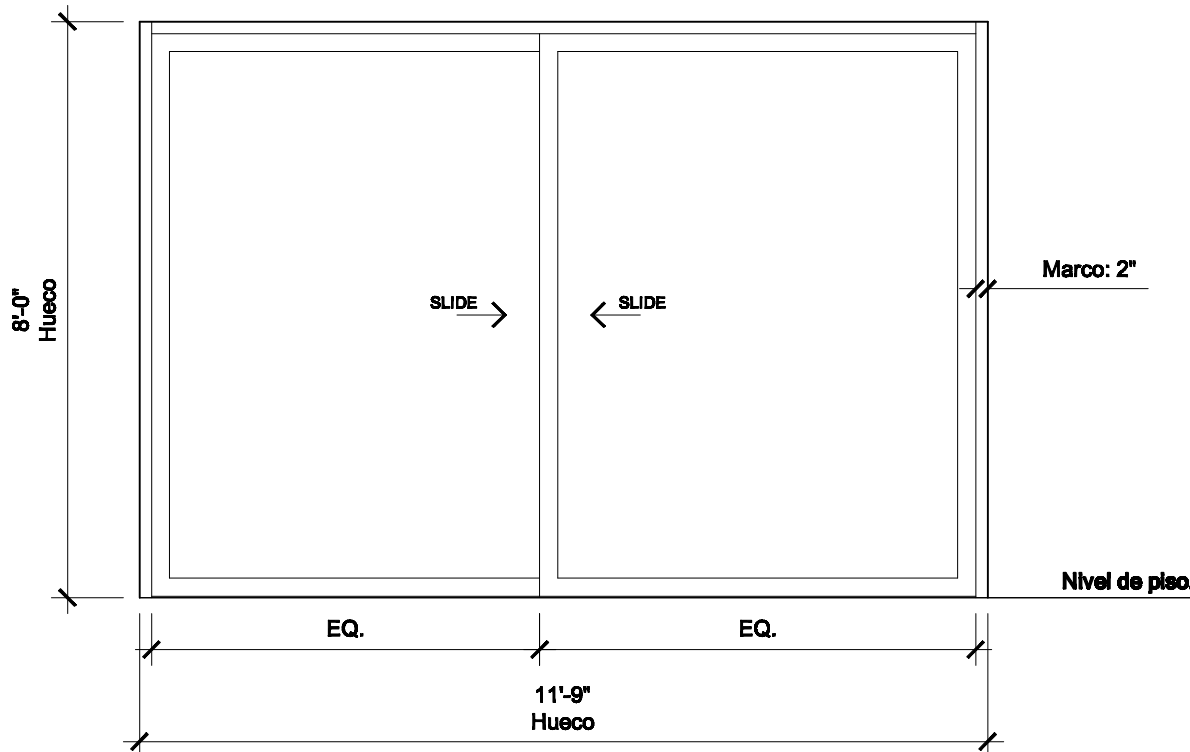

PUERTA - F
ESCALA: 3/8" = 1'-0"

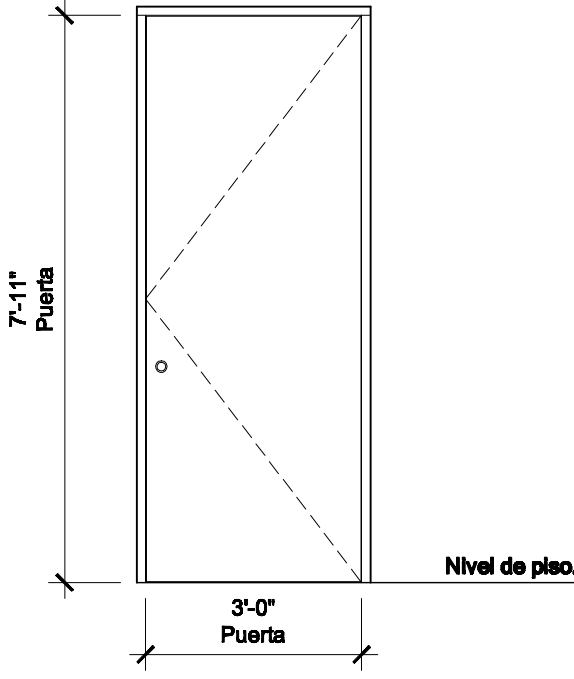

PUERTA - A
ESCALA: 3/8" = 1'-0"

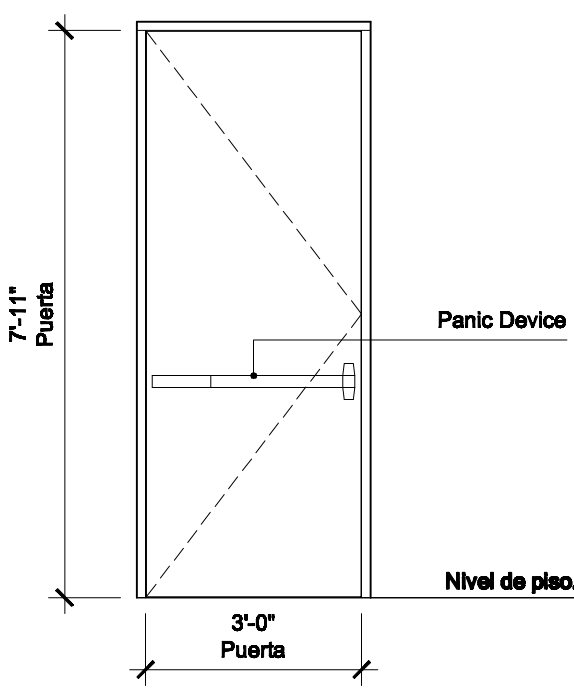

PUERTA - E
ESCALA: 3/8" = 1'-0"